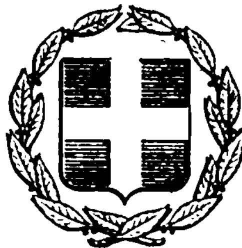


ΕΦΗΜΕΡΙΣ ΤΗΣ ΚΥΒΕΡΝΗΣΕΩΣ
ΤΗΣ ΕΛΛΗΝΙΚΗΣ ΔΗΜΟΚΡΑΤΙΑΣ

ΕΝ ΑΘΗΝΑΙΣ ΤΗι 15 ΜΑΡΤΙΟΥ 1976 | ΤΕΥΧΟΣ ΤΕΤΑΡΤΟΝ | ΑΡΙΘΜΟΣ ΦΥΛΛΟΥ 72

ΠΕΡΙΕΧΟΜΕΝΑ

ΑΠΑΛΛΟΤΡΙΩΣΕΙΣ

ΑΠΟΦΑΣΕΙΣ

ΑΝΑΚΟΙΝΩΣΕΙΣ

ΠΟΛΕΟΔΟΜΙΑ

ΔΙΑΤΑΓΜΑΤΑ

ΑΠΑΛΛΟΤΡΙΩΣΕΙΣ

ΑΠΟΦΑΣΕΙΣ

Ἀριθ. ΕΣ/4743. (1)

Περὶ ἀναγκαστικῆς ἀπαλλοτριώσεως ποσότητος ὕδατος πρὸς ὕδρευσιν τῶν κατοίκων τῆς Κοινότητος Γρηγορίας, Ν. Ἡρακλείου.

Ο ΝΟΜΑΡΧΗΣ ΗΡΑΚΛΕΙΟΥ

Ἔχοντες ὑπ' ὄψει:

1. Τὰς διατάξεις τῶν ἄρθρων 206 καὶ 207 τοῦ Δημοτικοῦ καὶ Κοινοτικοῦ Κώδικος, ὡς καὶ τὴν ὑπ' ἀριθ. 244/1962 ἀπόφασιν τοῦ Συμβουλίου τῆς Ἐπικρατείας.

2. Τὸ ὑπὸ τῆς παρ' ἡμῖν ΤΥΔΚ συνταχθέν, κτηματολογικὸν διάγραμμα τῆς ὑπὸ ἀπαλλοτρίωσιν ποσότητος ὕδατος ἰδιοκτησίας Μιχαὴλ Χελιδώνη εἰς θέσιν «Κουμπές», ὑπὲρ τῆς Κοινότητος Γρηγορίας.

3. Τὴν ἀπὸ 15.11.1975 ἔκθεσιν καταμετρήσεως καὶ ἐκτιμήσεως τῆς ὑπὸ ἀπαλλοτρίωσιν ποσότητος ὕδατος.

4. Τὴν ἀπὸ 6.2.1976 γνωμοδότησιν τῆς οἰκείας Ἐπιτροπῶς τοῦ ὡς εἴρηται ἄρθρου 207 τοῦ Δημοτικοῦ καὶ Κοινοτικοῦ Κώδικος, ἐξ ἧς σαφῶς προκύπτει ὅτι συντρέχει δημοσία ὠφέλεια διὰ τὴν ἐν λόγῳ ἀπαλλοτρίωσιν ὑπὲρ καὶ δαπάναις τῆς εἰρημένης κοινότητος, προκειμένου νὰ ἀντιμετωπισθοῦν αἱ ἀνάγκαι ὑδρεύσεως τῶν κατοίκων τῆς κοινότητος.

5. Τὸ γεγονὸς ὅτι ὑφίστανται λόγοι δημοσίας ὠφελείας διὰ τὴν ἐν προκειμένῳ ἀπαλλοτρίωσιν καὶ

6. Ἅπαντα τὰ ἐν τῷ οἰκείῳ φακέλλῳ ἔγγραφα, ἀποφασίζομεν:

1. Ἐγκρίνομεν τὴν ὑπ' ἀριθ. 38/1975 ἀπόφασιν τοῦ Κοινοτικοῦ Συμβουλίου Γρηγορίας, περὶ ἀναγκαστικῆς ἀπαλλοτριώσεως ποσότητος ὕδατος ἰδιοκτησίας Μιχαὴλ Χελιδώνη εἰς θέσιν «Καμπέ» κατὰ τὰ εἰδικώτερον ἐν αὐτῇ ἐκτιθέμενα διὰ τοὺς ἐν αὐτῇ εἰδικώτερον ἐκτιθεμένους λόγους.

2. Ἡ ἀπαλλοτρίωσις γενήσεται ὑπὲρ καὶ δαπάναις τῆς Κοινότητος Γρηγορίας.

3. Ἡ ἀποζημίωσις βαρύνουσα τὸν ἀνωτέρω ὀργανισμὸν θὰ καταβληθῇ συμφώνως πρὸς τὰς διατάξεις τοῦ Ν. Δ/τος 797/1971 μὴ ἀποκλειομένου τοῦ δικαιώματος τῆς διὰ συμβιβασμοῦ τακτοποιήσεως τῆς διαφορᾶς μετὰ τῶν ἐνδιαφερομένων.

Ἡ παροῦσα δημοσιευθήτω διὰ τῆς Ἐφημερίδος τῆς Κυβερνήσεως.

Ἐν Ἀθήναις τῇ 3 Μαρτίου 1976

Ὁ Νομάρχης
ΙΩΑΝΝΗΣ ΜΠΙΣΙΑΣ

Ἀριθ. 70963. (2)

Περὶ ἀνακλήσεως τῆς ὑπ' ἀριθ. 70226/14 Ἰανουαρίου 1976 ἀποφάσεως τοῦ Νομάρχου Ρεθύμνης, ἀφορώσης α) εἰς τὴν ἀνάκλησιν τῆς ὑπ' ἀριθ. 85896/23.12.1973 ἀποφάσεως καὶ β) εἰς τὴν ἀπαλλοτρίωσιν ἀκινήτων πρὸς κατασκευὴν παραλλαγῆς τῆς νέας ἐθνικῆς ὁδοῦ Χανίων — Ἡρακλείου — Σητείας εἰς τὸ τμῆμα αὐτῆς «Ρέθυμνον — κόμβος παλαιᾶς ἐθνικῆς ὁδοῦ», καὶ περὶ μερικῆς ἀνακλήσεως τῆς προμνησθείσης ὑπ' ἀριθ. 85896/23.12.1974 ἀποφάσεως.

Ο ΝΟΜΑΡΧΗΣ ΡΕΘΥΜΝΗΣ

Ἔχοντες ὑπ' ὄψει:

1. Τὰς διατάξεις α) τοῦ Ν.Δ. 797/1971 «περὶ ἀναγκαστικῶν ἀπαλλοτριώσεων» καὶ β) τοῦ Β.Δ. 139/1971 «περὶ

ἁρμοδιότητος τῶν Νομαρχῶν πρὸς κήρυξιν ἀναγκαστικῶν ἀπαλλοτριώσεων» καὶ γ) τοῦ ἀπὸ 25.11.1929 Διατάγματος «περὶ κωδικοποιήσεως τῶν περὶ κατασκευῆς καὶ συντηρήσεως ὁδῶν κειμένων διατάξεων κλπ.».

2. Τὴν ὑπ' ἀριθ. Δ. 1349/1944/9.3.1970 ἀπόφασιν τῶν Ὑπουργῶν Οἰκονομικῶν καὶ Δημοσίων Ἔργων «περὶ ἀναγκαστικῆς ἀπαλλοτριώσεως κτημάτων πρὸς κατασκευὴν τῆς κεντρικῆς ἀρτηρίας Κρήτης, τμῆμα Πλατανὲ — Ἐσταυρωμένου, ἀπὸ χ.θ. 1+800 — χ.θ. 7+565» (ΦΕΚ 49/1970, τεῦχος Δ').

3. Τὰ ὑπ' ἀριθ. 5425/9.11.1974 καὶ 3820/1.9.1975 ἔγγραφα τῆς 2ας ΥΕΚΕ Ἡρακλείου καὶ τοὺς εἰς αὐτὰ μνημονευομένους κτηματολογικοὺς πίνακας καὶ διαγράμματα.

4. Τὴν ὑπ' ἀριθ. 70226/14.1.76 ἀπόφασιν ἡμῶν «περὶ ἀνακλήσεως τῆς ὑπ' ἀριθ. 85896/23.12.1974 ἡμετέρας ἀποφάσεως κλπ.» καὶ

5. Τὸ ὑπ' ἀριθ. Ρ. 108/526/Ν. 13461/7.2.1976 ἔγγραφον τοῦ Ὑπουργείου Οἰκονομικῶν, ἀποφασίζομεν:

1. Ἀνακαλοῦμεν τὴν ὑπ' ἀριθ. 70226/14 Ἰανουαρίου 1976 ἡμετέραν ἀπόφασιν δι' ἧς α) ἀνεκλήθη ἡ προγενεστέρα ὑπ' ἀριθ. 85896/23.12.1974 ἀπόφασις ἡμῶν, δημοσιευθεῖσα διὰ τοῦ ὑπ' ἀριθ. 1/1975 ΦΕΚ τ. Δ' καὶ β) ἐκηρύχθη ἀναγκαστικῶς ἀπαλλοτριωτέα ἔκτασις 11.444 μ² πρὸς κατασκευὴν παραλλαγῆς τῆς νέας ἐθνικῆς ὁδοῦ Χανίων — Ἡρακλείου — Σητείας — εἰς τὸ τμῆμα αὐτῆς «Ρέθυμνον — κόμβος παλαιᾶς ἐθνικῆς ὁδοῦ».

Ἀνακαλοῦμεν ἐν μέρει τήν, συνεπείᾳ, τῆς ἐν τῇ προηγουμένῃ παραγράφῳ ἀνακλήσεως, 85896/23.12.1974 ἀπόφασιν ἡμῶν, ἤτοι μόνον ὡς πρὸς τὰ δι' αὐτῆς ἀπαλλοτριωθέντα ἀκίνητα, ἐκτάσεως 25.128 μ² ἅτινα περικλείονται ἐντὸς πορτοκαλόχρου γραμμῆς εἰς τὸ ἐν τῇ ἀποφάσει ταύτῃ μνημονευόμενον κτηματολογικὸν διάγραμμα, διατηρουμένης τῆς ἀναγκαστικῆς ἀπαλλοτριώσεως ὡς πρὸς τὴν λοιπὴν ἔκτασιν, ἐμβαδοῦ 11.444 μ², ἥτις περικλείεται δι' ἐρυθρᾶς γραμμῆς ἐν τῷ αὐτῷ κτηματολογικῷ διαγράμματι.

3. Συμπληροῦμεν τὴν προμνησθεῖσαν ὑπ' ἀριθ. 85896/23.12.1974 ἀπόφασιν διὰ τῆς ἑξῆς προσθήκης, τιθεμένης ἐν συνεχείᾳ τῆς χρονολογίας 13.5.1971 εἰς τὸν ἔνατον στίχον αὐτῆς, ἀριθμούμενον ἀπὸ τοῦ τέλους τοῦ κειμένου: «Οἱ κτηματολογικοὶ οὗτοι πίνακες εἶναι δύο, ἐξ ὧν ὁ εἷς, ἀρχόμενος ἀπὸ τοῦ αὔξοντος ἀριθμοῦ 41, ἀφορᾷ εἰς ἀκίνητα ἐκτάσεως 25.158 μ² ἅτινα ἐν τῷ διαγράμματι περικλείονται ἐντὸς πορτοκαλόχρου γραμμῆς, ὁ δεύτερος, ἀρχόμενος ἀπὸ τοῦ αὔξοντος ἀριθμοῦ 43, ἀφορᾷ εἰς ἀκίνητα ἐκτάσεως 11.444 μ² ἅτινα ἐμφαίνονται ἐν τῷ αὐτῷ διαγράμματι περικλειόμενα ἐντὸς ἐρυθρᾶς γραμμῆς».

Ἡ παροῦσα δημοσιευθήτω διὰ τῆς Ἐφημερίδος τῆς Κυβερνήσεως.

Ἐν Ρεθύμνῳ τῇ 3 Μαρτίου 1976

Ὁ Νομάρχης
ΑΘ. ΣΠΥΡΟΠΟΥΛΟΣ

ΑΝΑΚΟΙΝΩΣΕΙΣ

Ἀριθ. Υ. 2513/Φ.221. (3)

Περὶ εἰδοποιήσεως τῆς γενομένης παρακαταθέσεως ἀποζημιώσεως ἐξ ἀναγκαστικῆς ἀπαλλοτριώσεως ἐν τῷ Νομῷ Ἕβρου.

Ο ΝΟΜΑΡΧΗΣ ΕΒΡΟΥ

Ἔχοντες ὑπ' ὄψει τὰ ἄρθρα 7 καὶ 8 τοῦ Ν.Δ. 797/71 «περὶ ἀναγκαστικῶν ἀπαλλοτριώσεων», φέρομεν εἰς γνῶσιν τῶν κάτωθι ἀναφερομένων:

α) Τῶν κεκτημένων ἢ ἀξιούντων δικαιώματα κυριότητος ἐπὶ τῶν δυνάμει τῆς ὑπ' ἀριθ. Υ. 9667/1974 ἀποφάσεως ἡμῶν (ΦΕΚ 286/19.12.1974 τ. Δ') ἀναγκαστικῶς ἀπαλλοτριωθέντων ἀκινήτων πρὸς διευθέτησιν τῆς κοίτης τοῦ ποταμοῦ Ἕβρου παρὰ τὴν Ἑλληνοβουλγαρικὴν μεθόριον.

β) Τῶν τυχὸν ἐπὶ τῶν ἀκινήτων τούτων ἐγγεγραμμένων ἐνυποθήκων ἢ κατασχόντων δανειστῶν ἢ τρίτων διεκδικητῶν, ὅτι ἡ δυνάμει τῆς ὑπ' ἀριθ. 44/75 ἀποφάσεως τοῦ Μονομελοῦς Πρωτοδικείου Ἕβρου καθορισθεῖσα προσωρινὴ ἀποζημίωσις, δι' ἅπαντα τὰ ἀκίνητα, μετὰ τῶν ἐπικειμένων, ὡς ταῦτα εἰκονίζονται εἰς τὸ οἰκεῖον κτηματολογικὸν διάγραμμα καὶ τὸν σχετικὸν κτηματολογικὸν πίνακα, κατετέθη εἰς τὸ Ταμεῖον Παρακαταθηκῶν καὶ Δανείων ἐκδοθέντος πρὸς τοῦτο τοῦ ὑπ' ἀριθ. 3750/28.11.75 γραμματίου συστάσεως παρακαταθήκης παρὰ τοῦ Γραφείου Παρακαταθηκῶν Ὀρεστιάδος διὰ συνολικὸν ποσὸν διακοσίων εἴκοσι μιᾶς χιλιάδων διακοσίων εἴκοσι ἓξ (221.226).

Ἡ ἀποζημίωσις αὕτη εἶναι ἀποδοτέα εἰς τοὺς κατὰ νόμον δικαιούχους.

Ἡ παροῦσα δημοσιευθήτω διὰ τῆς Ἐφημερίδος τῆς Κυβερνήσεως.

Ἐν Ἀλεξανδρουπόλει τῇ 3 Μαρτίου 1976

Ὁ Νομάρχης
ΧΡ. ΣΠΥΡΟΠΟΥΛΟΣ

ΠΟΛΕΟΔΟΜΙΑ

ΔΙΑΤΑΓΜΑΤΑ

(4)

Περὶ τροποποιήσεως τοῦ ρυμοτομικοῦ σχεδίου Ἡρακλείου (Κρήτης).

Ο ΠΡΟΕΔΡΟΣ ΤΗΣ ΕΛΛΗΝΙΚΗΣ ΔΗΜΟΚΡΑΤΙΑΣ

Ἔχοντες ὑπ' ὄψει τὰς διατάξεις τοῦ ἀπὸ 17 Ἰουλίου 1923 Ν. Δ/τος «περὶ σχεδίων πόλεων κλπ.», ὡς μεταγενεστέρως ἐτροποποιήθησαν καὶ συνεπληρώθησαν καὶ εἰδικώτερον τῶν ἄρθρων 2 (παρ. 1), 3, 9 καὶ 70 αὐτοῦ, τοῦ Ν.Δ. 8/1973 «περὶ Γ.Ο.Κ.», ὡς ἐτροποποιήθη διὰ τοῦ Ν.Δ. 205/1974 (ΦΕΚ 363/Α'), καὶ ἰδόντες τὰς ὑπ' ἀριθ. 63/1972 καὶ 133/1974 πράξεις τοῦ Δημοτικοῦ Συμβουλίου Ἡρακλείου (Κρήτης), εἰς ἃς μεταξὺ τῶν ἄλλων ἀναφέρεται ὅτι ὁ διὰ τοῦ παρόντος ἐγκρινόμενος χῶρος δι' ἀνέγερσιν Τουριστικοῦ περιπτέρου ἀποτελεῖ ἰδιοκτησίαν τοῦ Ἑλληνικοῦ Δημοσίου, τὰς ὑπ' ἀριθ. 1491/1973, 659/1975 καὶ 910/1975 γνωμοδοτήσεις τοῦ Συμβουλίου Δημοσίων Ἔργων (Τμῆμα Μελετῶν), ὡς καὶ τὴν ὑπ' ἀριθ. 55/1976 γνωμοδότησιν τοῦ Συμβουλίου τῆς Ἐπικρατείας, προτάσει τοῦ Ἡμετέρου ἐπὶ τῶν Δημοσίων Ἔργων Ὑπουργοῦ, ἀπεφασίσαμεν καὶ διατάσσομεν:

Ἄρθρον μόνον.

1. Ἐγκρίνεται ἡ τροποποίησις τοῦ ρυμοτομικοῦ σχεδίου Ἡρακλείου (Κρήτης), κατὰ τὸν ὑπ' ἀριθ. 227α κοινόχρηστον χῶρον, διὰ μετατροπῆς τμήματος αὐτοῦ εἰς χῶρον δι' ἀνέγερσιν Τουριστικοῦ Περιπτέρου ἐγκρινομένης ἅμα τῆς θέσεως καὶ τῆς διατάξεως αὐτοῦ, ὡς ἐμφαίνεται εἰς τό, ὑπὸ τοῦ Προϊσταμένου τῆς Ὑπηρεσίας Οἰκισμοῦ, τεθεωρημένον διὰ τῆς ὑπ' ἀριθ. Ε. 3778/1976 πράξεως αὐτοῦ, σχετικὸν πρωτότυπον διάγραμμα, ὑπὸ κλίμακα 1: 500, οὗτινος συνοπτικὸν ἀντίτυπον δημοσιεύεται μετὰ τοῦ παρόντος.

2. Τὸ μέγιστον ὕψος τοῦ ἀνεγερθησομένου κτιρίου Τουριστικοῦ Περιπτέρου (παρ. 1 τοῦ παρόντος) ὁρίζεται εἰς πέντε (5) μέτρα.

Εἰς τὸν αὐτὸν ἐπὶ τῶν Δημοσίων Ἔργων Ὑπουργόν, ἀνατίθεμεν τὴν δημοσίευσιν καὶ ἐκτέλεσιν τοῦ παρόντος Διατάγματος.

Ἐν Ἀθήναις τῇ 17 Φεβρουαρίου 1976

Ο ΠΡΟΕΔΡΟΣ ΤΗΣ ΔΗΜΟΚΡΑΤΙΑΣ
ΚΩΝΣΤΑΝΤΙΝΟΣ Δ. ΤΣΑΤΣΟΣ

Ο ΥΠΟΥΡΓΟΣ ΔΗΜΟΣΙΩΝ ΕΡΓΩΝ
ΧΡΙΣΤΟΦΟΡΟΣ ΣΤΡΑΤΟΣ

Ηράκλειον (Κρήτης)
1:500
236
232
227α
227
227β
Τουριστικού Περιπτέρου
236
222
Ε 3778/1976
του ρυμοτομικού σχεδίου Ηρακλείου (Κρήτης)..
ΕΝ ΑΘΗΝΑΙΣ τη 12 Φεβρουαρίου 1976
Ε. ΣΤΑΘΑΚΗΣ
Υπόμνημα
Ύψος Τουριστικού Περιπτέρου 5 μέτρα

(5)

Περὶ τροποποιήσεως καὶ ἐπεκτάσεως τοῦ ρυμοτομικοῦ σχεδίου Λαρίσης καὶ καθορισμοῦ τῶν ὅρων καὶ περιορισμῶν δομήσεως τῶν οἰκοπέδων αὐτοῦ.

Ο ΠΡΟΕΔΡΟΣ ΤΗΣ ΕΛΛΗΝΙΚΗΣ ΔΗΜΟΚΡΑΤΙΑΣ

Ἔχοντες ὑπ' ὄψει τὰς διατάξεις τοῦ ἀπὸ 17 Ἰουλίου 1923 Ν.Δ/τος «περὶ σχεδίων πόλεων κ.λ.π., ὡς μεταγενεστέρως ἐτροποποιήθησαν καὶ συνεπληρώθησαν καὶ εἰδικώτερον τῶν ἄρθρων 2 (παρ. 1), 3, 9, 11, καὶ 70 αὐτοῦ, τῶν ἄρθρων 16 (παρ. 1 καὶ 2), 17 (παρ. 2), 21 (παρ. 3), 25Β, 34 (παρ.1), 35 (παρ. 1) καὶ 38 (παρ. 2) τοῦ Ν.Δ.8/1973 «περὶ Γ.Ο.Κ.», ὡς ἐτροποποιήθη διὰ τοῦ Ν.Δ. 205/1974 (ΦΕΚ 363/Α) καὶ ἰδόντες τὰς ὑπ' ἀριθμ. 213/1974 καὶ 1/1975 πράξεις τοῦ Δημοτικοῦ Συμβουλίου Λαρίσης, τὰς ὑπ' ἀριθμ. 789/1974 καὶ 458/1975 γνωμοδοτήσεις τοῦ Συμβουλίου Δημοσίων Ἔργων (Τμῆμα Μελετῶν), ὡς καὶ τὴν ὑπ' ἀριθμ. 944/1975 γνωμοδότησιν τοῦ Συμβουλίου τῆς Ἐπικρατείας, προτάσει τοῦ Ἡμετέρου ἐπὶ τῶν Δημοσίων Ἔργων Ὑπουργοῦ, ἀπεφασίσαμεν καὶ διατάσσομεν :

Ἄρθρον 1.

Ἐγκρίνεται ἡ τροποποίησις καὶ ἡ ἐπέκτασις τοῦ ρυμοτομικοῦ σχεδίου Λαρίσης εἰς τοὺς Συνοικισμοὺς Νεράϊδας, Λειβαδάκι, Ἱπποκράτους καὶ Καλύβια– Νέαν Σμύρνην, ὡς ἐμφαίνεται εἰς τὰ ὑπὸ τοῦ Προϊσταμένου τῆς Ὑπηρεσίας Οἰκισμοῦ τεθεωρημένα διὰ τῆς ὑπ' ἀριθμ. Ε.36/1976 πράξεως αὐτοῦ σχετικὰ ἐννέα (9) πρωτότυπα διαγράμματα ὑπὸ κλίμακα 1 : 2000, ὧν τινων συνοπτικὰ ἀντίτυπα δημοσιεύονται μετὰ τοῦ παρόντος.

Ἄρθρον 2.

1. Καταργεῖται τὸ ὑπὸ τοῦ ἐγκεκριμένου ρυμοτομικοῦ σχεδίου προβλεπόμενον προκήπιον (πρασιὰ) τῶν οἰκοπέδων τῶν κειμένων ἐντὸς τῆς περιοχῆς περὶ ἧς ἡ κατὰ τὸ ἄρθρον 1 τροποποίησις καὶ ἐπιβάλλεται προκήπιον πλάτους τεσσάρων (4) μέτρων κατὰ τὸ πρόσωπον τῶν οἰκοπέδων ὠκοδομημένων ἢ μή, τῶν κειμένων ἐντὸς τῆς περιοχῆς εἰς ἣν κατὰ τὸ ἄρθρον 1 τοῦ παρόντος ἐπεκτείνεται τὸ σχέδιον πόλεως ὡς ἐν τοῖς αὐτοῖς ὡς ἄνω (ἄρθρον 1) πρωτοτύποις διαγράμμασι ἐμφαίνεται.

2. Ἐπιβάλλονται στοαὶ καθ' ὅλον τὸ ὕψος τοῦ ἰσογείου τῶν οἰκοδομῶν, τῶν κειμένων ἐπὶ τῶν οἰκοδομικῶν τετραγώνων ὑπὸ στοιχεῖον Α, ὡς ἐμφαίνεται ἐν τοῖς αὐτοῖς ὡς ἄνω (ἄρθρον 1) πρωτοτύποις διαγράμμασι.

Ἄρθρον 3.

Τὰ ἐλάχιστα ὅρια ἐμβαδοῦ καὶ διαστάσεων καὶ οἱ λοιποὶ ὅροι καὶ περιορισμοὶ δομήσεως τῶν οἰκοπέδων, ἐφ' ὧν διὰ τοῦ παρόντος τροποποιεῖται καὶ ἐπεκτείνεται τὸ ρυμοτομικὸν σχέδιον, τροποποιοῦνται καὶ καθορίζονται κατὰ τομεῖς, ἐμφαινομένους εἰς τὰ ἐν ἄρθρῳ 1 τοῦ παρόντος διαγράμματα, ὡς κάτωθι :

1. Τομεῖς Η, Ζ, Ι,

Ἐλάχιστον πρόσωπον : δέκα (10) μέτρα
Ἐλάχιστον βάθος : δέκα πέντε (15) μέτρα
Ἐλάχιστον ἐμφαδὸν : διακόσια (200) τ.μ.

2. Κατὰ παρέκκλισιν ἀπὸ τῆς προηγουμένης παραγράφου θεωροῦνται ἄρτια καὶ οἰκοδομήσιμα τὰ οἰκόπεδα ἅτινα κατὰ τὴν ἡμέραν δημοσιεύσεως τοῦ παρόντος δὲν ἔχουν μὲν τὰ κατὰ τὰ ἄνω καθοριζόμενα ἐλάχιστα ὅρια, πλὴν ὅμως ταῦτα ἔχουν :

Ταμεῖς Η, Ζ, Ι,

Ἐλάχιστον πρόσωπον : ὀκτὼ (8) μέτρα
Ἐλάχιστον βάθος : δώδεκα (12) μέτρα
Ἐλάχιστον ἐμβαδὸν : ἑκατὸν εἴκοσι (120) τ.μ.

3. Τὸ μέγιστον ποσοστὸν καλύψεως τῶν οἰκοπέδων ὁρίζεται διὰ τὸν τομέα Η εἰς ἑξήκοντα ἐπὶ τοῖς ἑκατὸν (60 %) καὶ διὰ τοὺς τομεῖς Ζ καὶ Ι εἰς πεντήκοντα ἐπὶ τοῖς ἑκατὸν (50 %), τῆς ἐπιφανείας αὐτῶν.

4. Ὡς οἰκοδομικὸν σύστημα ὁρίζεται δι' ἅπαντας τοὺς τομεῖς Η,Ζ καὶ Ι τὸ συνεχές.

5. Ὁ μέγιστος ἐπιτρεπόμενος ἀριθμὸς ὀρόφων τῶν οἰκοδομῶν ὁρίζεται διὰ τὸν τομέα Η εἰς δύο (2), διὰ τὸν τομέα Ζ εἰς τρεῖς (3) καὶ διὰ τὸν τομέα Ι εἰς τέσσαρας (4).

6. Ὁ μέγιστος συντελεστὴς δομήσεως ὁρίζεται διὰ τὸν τομέα Η εἰς ἕνα καὶ δύο δέκατα (1,2), διὰ τὸν τομέα 2 εἰς ἕνα καὶ πέντε δέκατα (1,5), καὶ διὰ τὸν τομέα Ι εἰς δύο (2,0).

Ἄρθρον 4.

1. Κατ' ἐξαίρεσιν τῶν διατάξεων τοῦ προηγουμένου ἄρθρου 3, οἱ ὅροι καὶ περιορισμοὶ δομήσεως τῶν κτιρίων τῶν ἀνεγερθησομένων ἐντὸς τῶν χώρων τῶν προοριζομένων δι' ἀνέγερσιν Γυμνασίων ὑπὸ στοιχεῖον ΙΙ, Γυμνασίων ὑπὸ στοιχεῖον ΙΙΙ, Δημοτικῶν Σχολείων ὑπὸ στοιχεῖον Ι, Δημοτικῶν Σχολείων ὑπὸ στοιχείων ΙΙ, Νηπιαγωγείου, Βρεφικοῦ Σταθμοῦ καὶ Τεχνικῆς Σχολῆς, ἐμφαινομένων εἰς τὰ ἐν ἄρθρῳ 1 τοῦ παρόντος διαράμματα, καθορίζονται ὡς εἰς τὸν ἀκόλουθον πίνακα :

2. ΠΙΝΑΞ

Χῶροι ἀνεγέρσεως	Ποσοστὸν καλύψεως	Οἰκοδομικὸν Σύστημα	Ἀριθμὸς ὀρόφων κτιρ.	Συντελεστὴς δομήσεως
Γυμνασίου ΙΙ	20 %	Πανταχόθεν ἐλεύθερον	δύο (2)	0,4
Γυμνασίου ΙΙΙ	20 %	Πανταχόθεν ἐλεύθερον	τρεῖς (3)	0,4
Δημοτικοῦ Σχολείου	30 %	Πανταχόθεν ἐλεύθερον	τρεῖς (3)	0,8
Δημοτικοῦ Σχολείου ΙΙ	20 %	Πανταχόθεν ἐλεύθερον	δύο (2)	0,4
Νηπιαγωγείου	20 %	Πανταχόθεν ἐλεύθερον	δύο (2)	0,4
Βρεφικοῦ Σταθμοῦ	40 %	Πανταχόθεν ἐλεύθερον	εἷς (1)	0,4
Τεχνικῆς Σχολῆς	30 %	Πανταχόθεν ἐλεύθερον	τρεῖς (3)	0,8

3. Τὰ ἀνεγερθησόμενα κτίρια ἐντὸς τῶν ἐν παραγράφῳ 1 τοῦ παρόντος ἄρθρου χώρων, δέον νὰ ἀπέχουν ἐκ τῶν πέριξ αὐτῶν ρυμοτομικῶν γραμμῶν τέσσαρα (4) μέτρα τοὐλάχιστον.

Ἄρθρον 5.

1. Ἐντὸς τοῦ χώρου πρασίνου, τοῦ ἐμφαινομένου ὑπὸ στοιχεῖον Ε εἰς τὰ ἐν ἄρθρῳ 1 τοῦ παρόντος διαγράμματα, ἐπιτρέπεται ἡ ἀνέγερσις ἐλαφρῶν κατασκευῶν προοριζομένων διὰ περίπτερα ἀναπαύσεως, ἀναψυκτικῶν κ.λ.π.

2. α) Ἐντὸς τῶν οἰκοδομικῶν τετραγώνων ἐμφαινομένων ὑπὸ τὰ στοιχεῖα Ο.Τ. εἰς τὰ ἐν ἄρθρῳ 1 τοῦ παρόντος διαγράμματα, ἐπιτρέπεται μόνον ἡ ἀνέγερσις κατοικιῶν καὶ ἡ ἐγκατάστασις λειτουργιῶν προοριζομένων νὰ ἐξυπηρετήσουν ἀμέσους ἀνάγκας τῆς κατοικίας, ὡς κτίρια προοριζόμενα ἐκ κατασκευῆς διὰ στάθμευσιν αὐτοκινήτων καὶ κτίρια κεντρικῆς θερμάνσεως.

β) Κατ' ἐξαίρεσιν ἐπιτρέπεται ἡ ἀνέγερσις καταστημάτων λιανικοῦ ἐμπορίου, κέντρων ἀναψυχῆς (ἑστιατόρια, καφενεῖα, ζαχαροπλαστεῖα) ὡς καὶ καταστημάτων παροχῆς ὑπηρεσιῶν (πλυντήρια, καθαριστήρια, κουρεῖα κ.λ.π.), καὶ δὴ μόνον ἐπὶ τῶν πλευρῶν τῶν Ο.Τ. τῶν κειμένων ἐπὶ ὁδῶν κεχρωσμένων διὰ πορτοκαλοχρώου χρώματος, ὡς ἐμφαίνονται εἰς τὰ ἐν ἄρθρῳ 1 τοῦ παρόντος διαγράμματα.

3. Ἐντὸς τῶν οἰκοδομικῶν τετραγώνων ὑπὸ στοιχεῖον Λ, περὶ ὧν ἡ παράγραφος 2 τοῦ ἄρθρου 2 τοῦ παρόντος, ἐπιτρέπεται ἡ ἀνέγερσις κατοικιῶν καὶ ἡ ἐγκατάστασις λειτουργιῶν κεντρικῆς φύσεως, ἤτοι :

α) Ἀπὸ τὸν κλάδον τῆς βιοτεχνίας ἐπιτρέπονται αἱ ἐγκαταστάσεις χειροτεχνίας (πλεκτικῆς, δανδελοποιΐας κ.λ.π.), ἀρτοποιΐας, Ζαχαροπλαστικῆς, ἐπισκευῆς εἰδῶν οἰκιακῆς ἢ ἀτομικῆς χρήσεως (ὑποδημάτων, ἠλεκτρικῶν συσκευῶν ὡρολογίων, ὀπτικῶν εἰδῶν κ.λ.π.), κατασκευῆς εἰδῶν ἐνδυμασίας εἰς ἐπίπεδον βιοτεχνίας καὶ κοσμηματοποιΐας.

β) Ἀπὸ τὸν κλάδον χονδρικοῦ Ἐμπορίου ἐπιτρέπεται ἡ ἐγκατάστασις καταστημάτων καὶ ἀποθηκῶν τῶν κατηγοριῶν : Μηχανῶν γραφείου, γραφομηχανῶν, ἀριθμομηχανῶν, ἰατρικῶν καὶ ὀδοντιατρικῶν ὀργάνων καὶ ἐργαλείων, ὡς καὶ ὀργάνων ἀκριβείας, μετρήσεως καὶ ἐλέγχου. Ἐμπορίου λαμπτήρων καὶ συναφῶν ὡς καὶ τοῦ ἐμπορίου μουσικῶν ὀργάνων καὶ μουσικῶν εἰδῶν ἐν γένει. Ἐμπορίου καπνοῦ, σιγάρων καὶ προϊόντων καπνοῦ.

Κατ' ἐξαίρεσιν τῆς προηγουμένης περιπτώσεως τοῦ ἐδαφίου β ἀπαγορεύεται ἡ ἐγκατάστασις καταστημάτων καὶ ἀποθηκῶν τῶν κατηγοριῶν : Ἐμπορίου πρώτων ὑλῶν γεωργικῆς, κτηνοτροφικῆς καὶ δασικῆς προελεύσεως Ὀρυκτῶν, μεταλλευμάτων, μετάλλων καὶ χειμικῶν προϊόντων βιομηχανίας. Κατηργασμένης ξυλείας καὶ ὑλικοῦ κατασκευῶν. Μηχανῶν καὶ ἐργαλείων. Εἰδῶν κιγκαλερίας καὶ ἠλεκτρικῶν συσκευῶν καὶ ὑλικῶν. Ἐπίπλων καὶ εἰδῶν ἐπιπλώσεως. Εἰδῶν διατροφῆς, ποτῶν καὶ καπνοῦ.

γ) Ἀπὸ τὸν κλάδον Μεταφορῶν ἀπαγορεύεται ἡ ἐγκατάστασις γραφείων παραλαβῆς, συσκευασίας καὶ ἀποστολῆς ἐμπορευμάτων ὁδικῶς.

δ) Ἀπὸ τὸν κλάδον Ὑπηρεσιῶν ἀπαγορεύεται ἡ ἐγκατάστασις ἐκπαιδευτηρίων (Δημοσίων καὶ ἰδιωτικῶν), προσχολικῆς, κατωτέρας καὶ Μέσης Ἐκπαιδεύσεως, Κλινικῶν καὶ Νοσοκομείων, Ὀρφανοτροφείων, Γηροκομείων καὶ Ἀσύλων γενικῶς.

4. Ἐντὸς τῶν οἰκοδομικῶν τετραγώνων ὑπὸ στοιχεῖον Γ, ἐμφαινομένων εἰς τὰ ἐν ἄρθρῳ 1 τοῦ παρόντος διαγράμματα, ἐπιτρέπεται ἡ ἀνέγερσις κατοικιῶν καὶ ἡ ἐγκατάστασις λειτουργιῶν κεντρικῆς φύσεως ἤτοι :

α) Ἀπὸ τὸν κλάδον τῆς βιοτεχνίας ἐπιτρέπονται μονάδες αἵτινες δὲν ἐμπίπτουν εἰς τὰς περιπτώσεις περὶ ὧν τὰ ἄρθρα 4 καὶ 5 τοῦ ἀπὸ 27.12.1956 Β.Δ/τος «περὶ ἐκτελέσεως τοῦ ὑπ' ἀριθμ. 3206/1955 Νόμου «περὶ καθορισμοῦ βιομηχανικῶν ζωνῶν εἰς διαφόρους πόλεις καὶ περιοχὰς τῆς Χώρας» (ΦΕΚ 5Α/1957).

β) Ἀπὸ τὸν κλάδον χονδρικοῦ ἐμπορίου ἐπιτρέπονται : Καταστήματα κατηργασμένης Ξυλείας καὶ ὑλικῶν κατασκευῶν. Μηχανῶν καὶ ἐργαλείων ἐν γένει. Εἰδῶν κιγκαλερίας καὶ ἠλεκτρικῶν συσκευῶν. Ἐπίπλων καὶ εἰδῶν ἐπιπλώσεως, ὡς καὶ πάντα τὰ ἀναφερόμενα ἐν τῇ πρώτῃ περιπτώσει τοῦ ἐδαφίου β τῆς παραγράφου 3 τοῦ παρόντος ἄρθρου.

γ) Ἀπὸ τὸν κλάδον Μεταφορῶν ἐπιτρέπεται ἡ ἐγκατάστασις γραφείων παραλαβῆς, συσκευασίας καὶ ἀποστολῆς ἐμπορευμάτων ἐν γένει καὶ

δ) Ἀπὸ τὸν κλάδον Ὑπηρεσιῶν ἐπιτρέπεται ἡ ἀνέγερσις κτιρίων προοριζομένων ἐκ κατασκευῆς διὰ κλινικὰς ὡς καὶ ἡ ἐγκατάστασις ἰδιωτικῶν ἐκπαιδευτηρίων προσχολικῆς, κατωτέρας καὶ μέσης ἐκπαιδεύσεως.

5. Ἐντὸς τοῦ χώρου Ἐκθέσεων ἐμφαινομένου ὑπὸ στοιχεῖον Ε2 εἰς τὰ ἐν ἄρθρῳ 1 τοῦ παρόντος διαγράμματα, ἐπιτρέπονται μόνον ἔργα διαμορφώσεως ὑπαιθρίου χώρου ὑπὸ τοῦ Δήμου, ὡς καὶ ἡ ἀνέγερσις μονίμων τινῶν κτισμάτων πρὸς ἐξυπηρέτησιν λειτουργιῶν μονίμου ἐκθέσεως. Οἱ ὅροι καὶ περιορισμοὶ δομήσεως τῶν ἀνεγερθησομένων ἐντὸς τοῦ ὡς ἄνω χώρου κτιρίων θέλουν καθορισθῆ βάσει εἰδικῆς μελέτης ἐγκρινομένης διὰ Π. Δ/τος ἐκδιδομένου τῇ προτάσει τοῦ Ὑπουργοῦ Δημοσίων Ἔργων κατόπιν προηγουμένης γνωμοδοτήσεως τοῦ Συμβουλίου Δημοσίων Ἔργων.

6. Ἡ θέσις, ἡ διάταξις καὶ οἱ λοιποὶ ὅροι καὶ περιορισμοὶ δομήσεως τῶν ἀνεγερθησομένων κτιρίων ἐντὸς τοῦ χώρου ἀθλητικοῦ κέντρου, ἐμφαινομένου ὑπὸ στοιχεῖον Ε4 εἰς τὰ ἐν ἄρθρῳ 1 τοῦ παρόντος διαγράμματα, θέλουν ὁρισθῆ κατόπιν εἰδικῆς μελέτης ἐγκρινομένης διὰ Π. Δ/τος ἐκδιδομένου κατὰ τὰ ἐν τῇ προηγουμένῃ παραγράφῳ ὁριζόμενα :

Εἰς τὸν αὐτὸν ἐπὶ τῶν Δημοσίων Ἔργων Ὑπουργόν, ἀνατίθεμεν τὴν δημοσίευσιν καὶ ἐκτέλεσιν τοῦ παρόντος Διατάγματος.


Ἐν Ἀθήναις τῇ 2 Φεβρουαρίου 1976


Ο ΠΡΟΕΔΡΟΣ ΤΗΣ ΔΗΜΟΚΡΑΤΙΑΣ


ΚΩΝΣΤΑΝΤΙΝΟΣ Δ. ΤΣΑΤΣΟΣ

Ο ΥΠΟΥΡΓΟΣ ΔΗΜΟΣΙΩΝ ΕΡΓΩΝ

ΧΡΙΣΤΟΦΟΡΟΣ ΣΤΡΑΤΟΣ

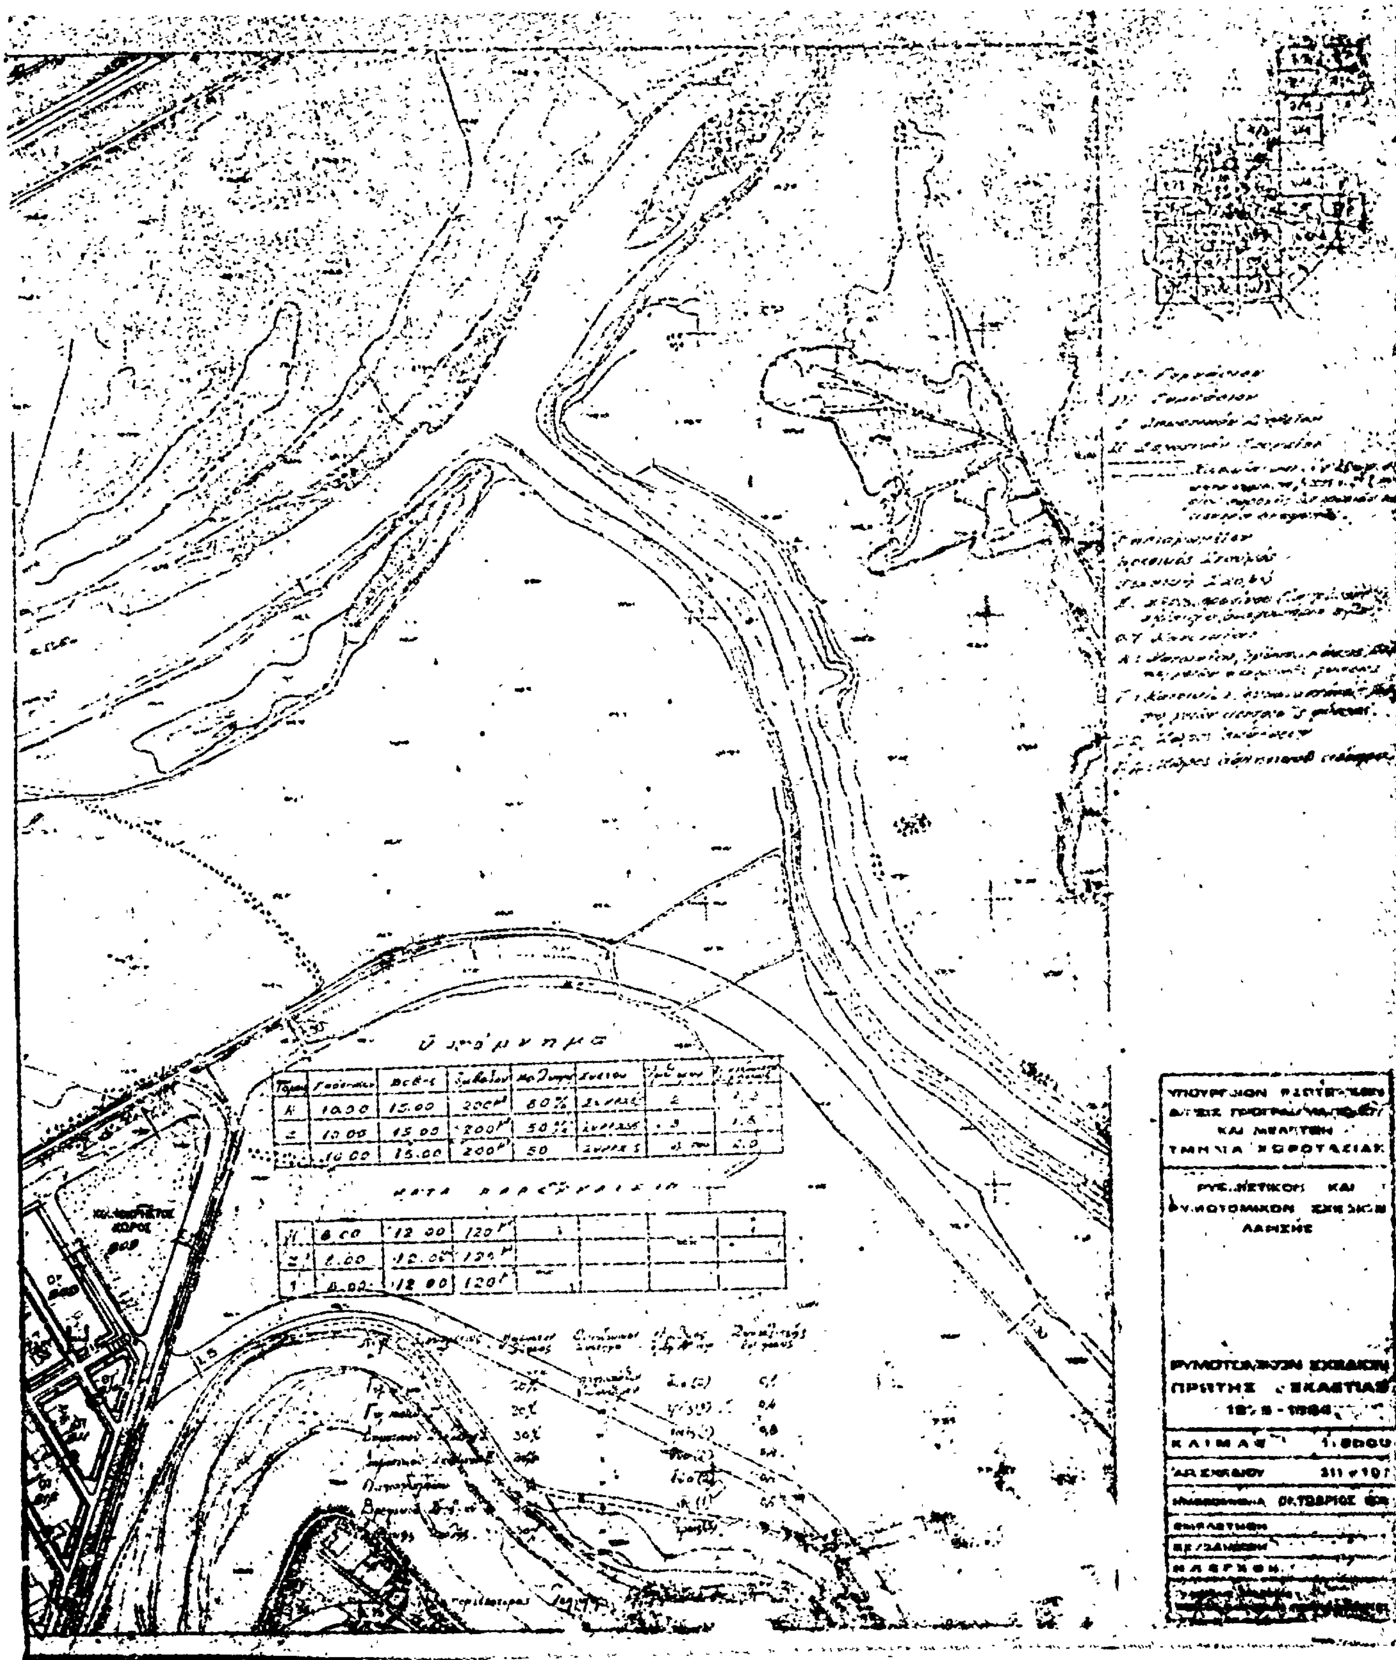


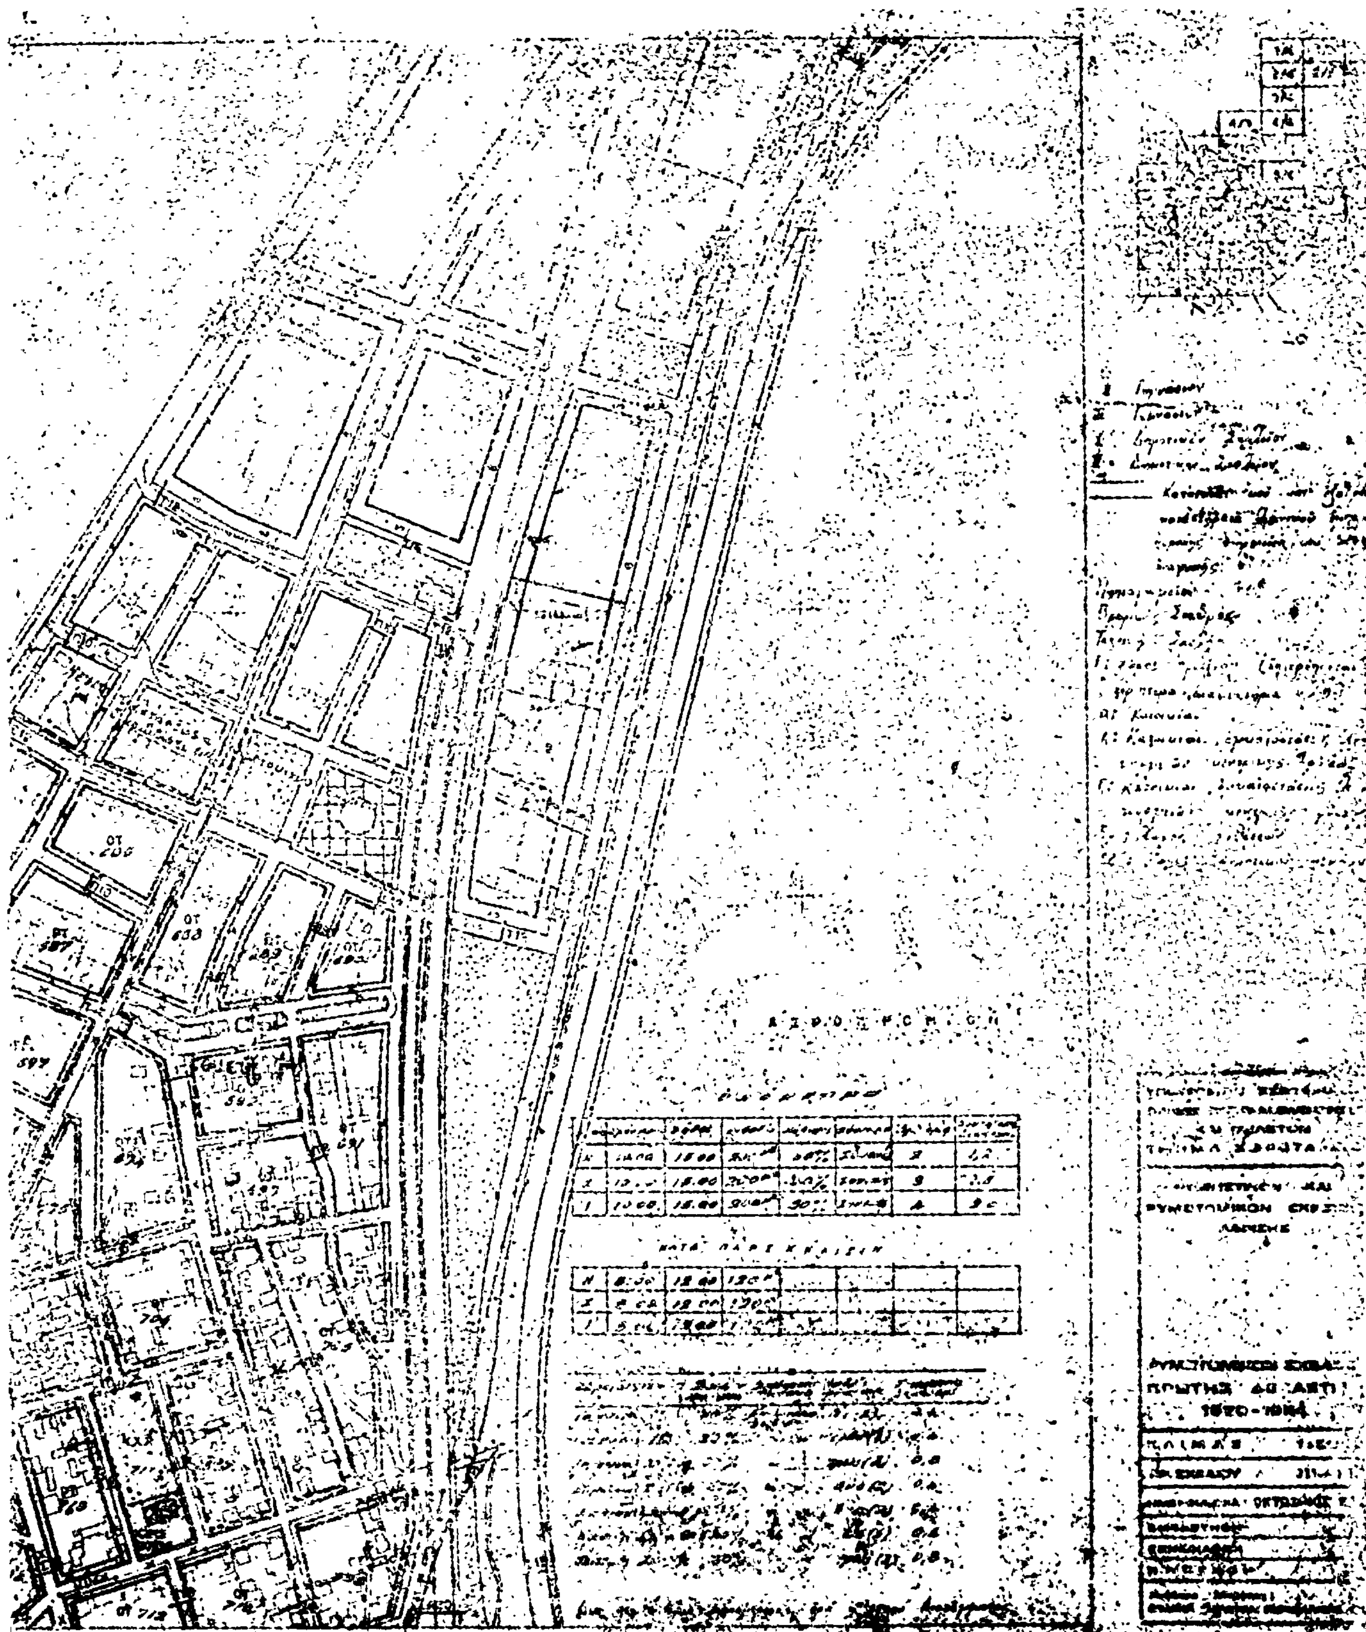


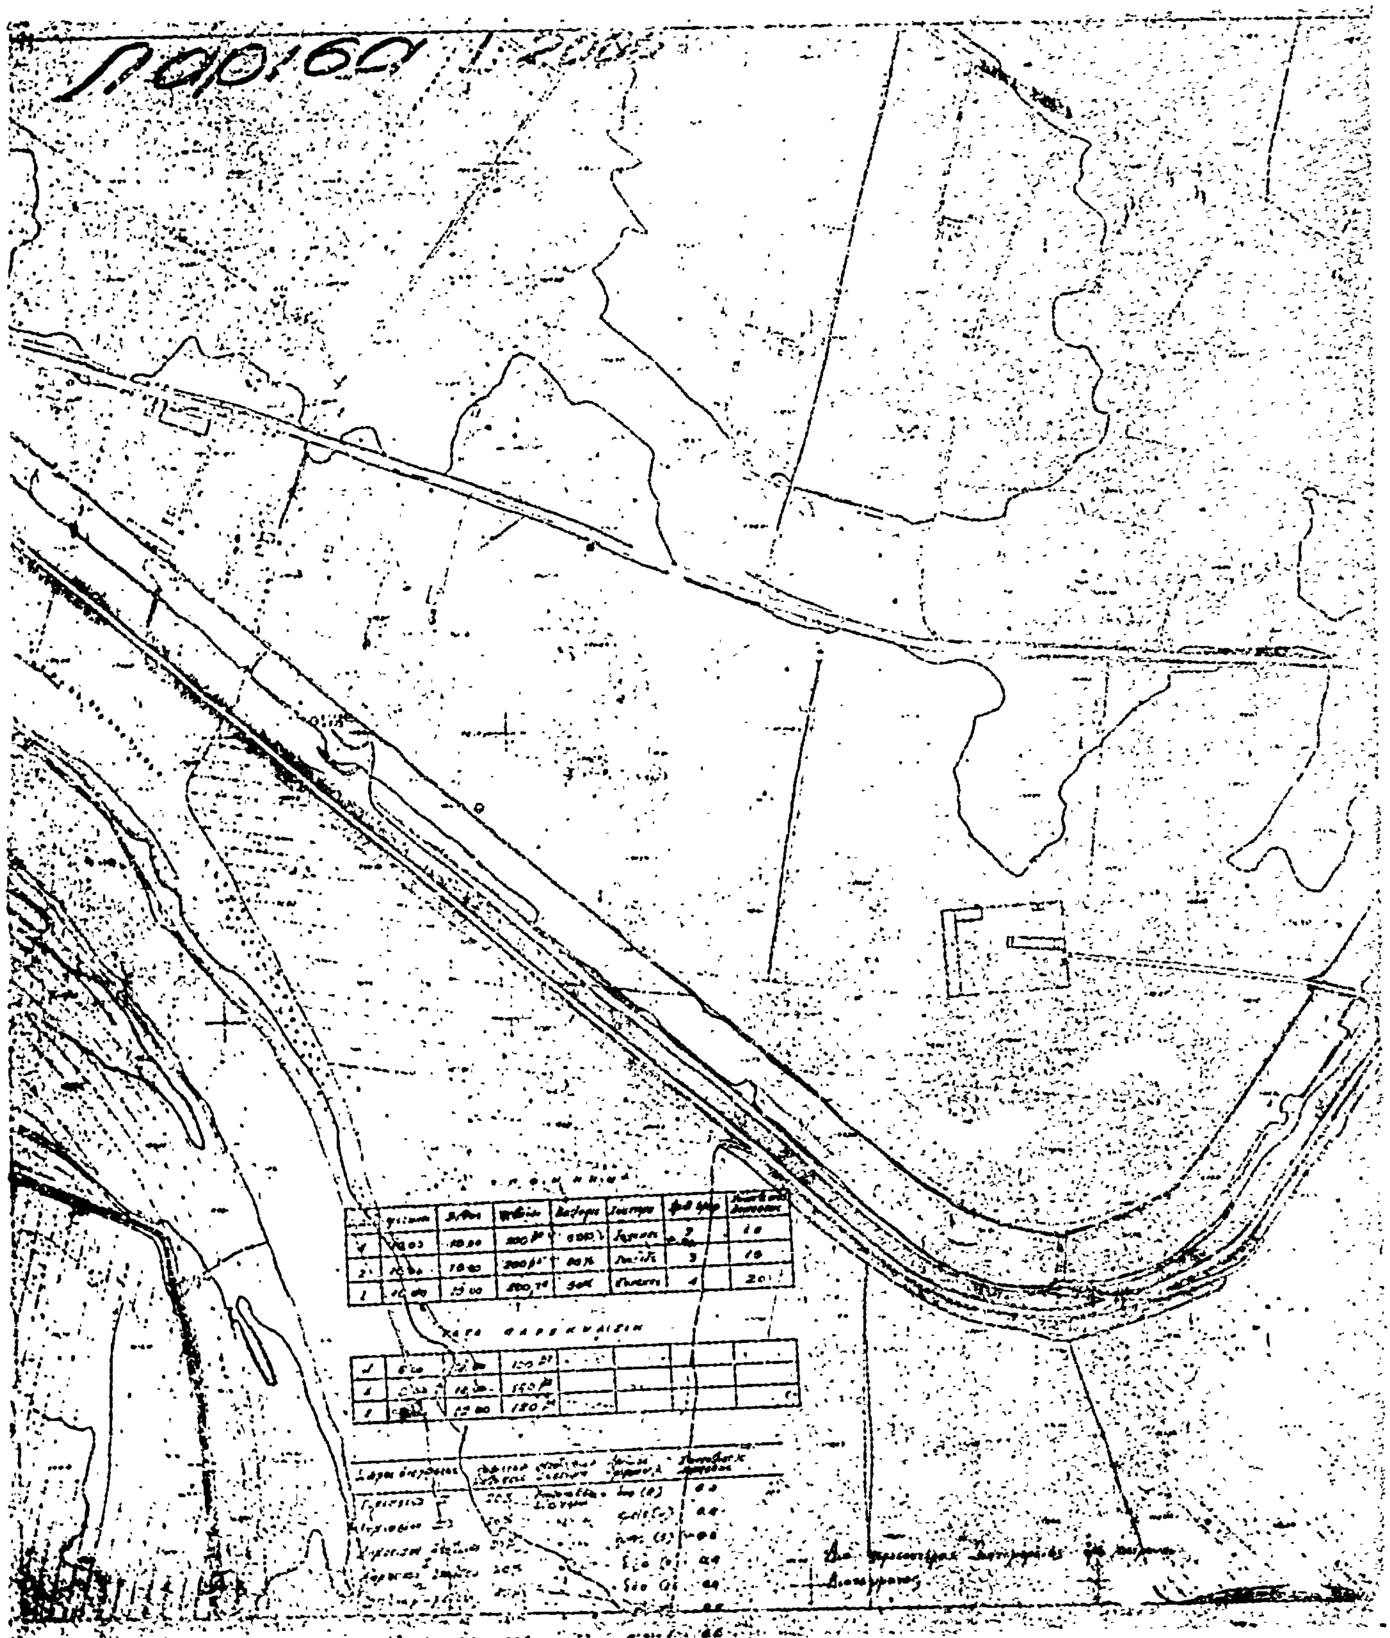


ΛΑΡΙΣΗΣ


ΚΛΙΜΑΞ

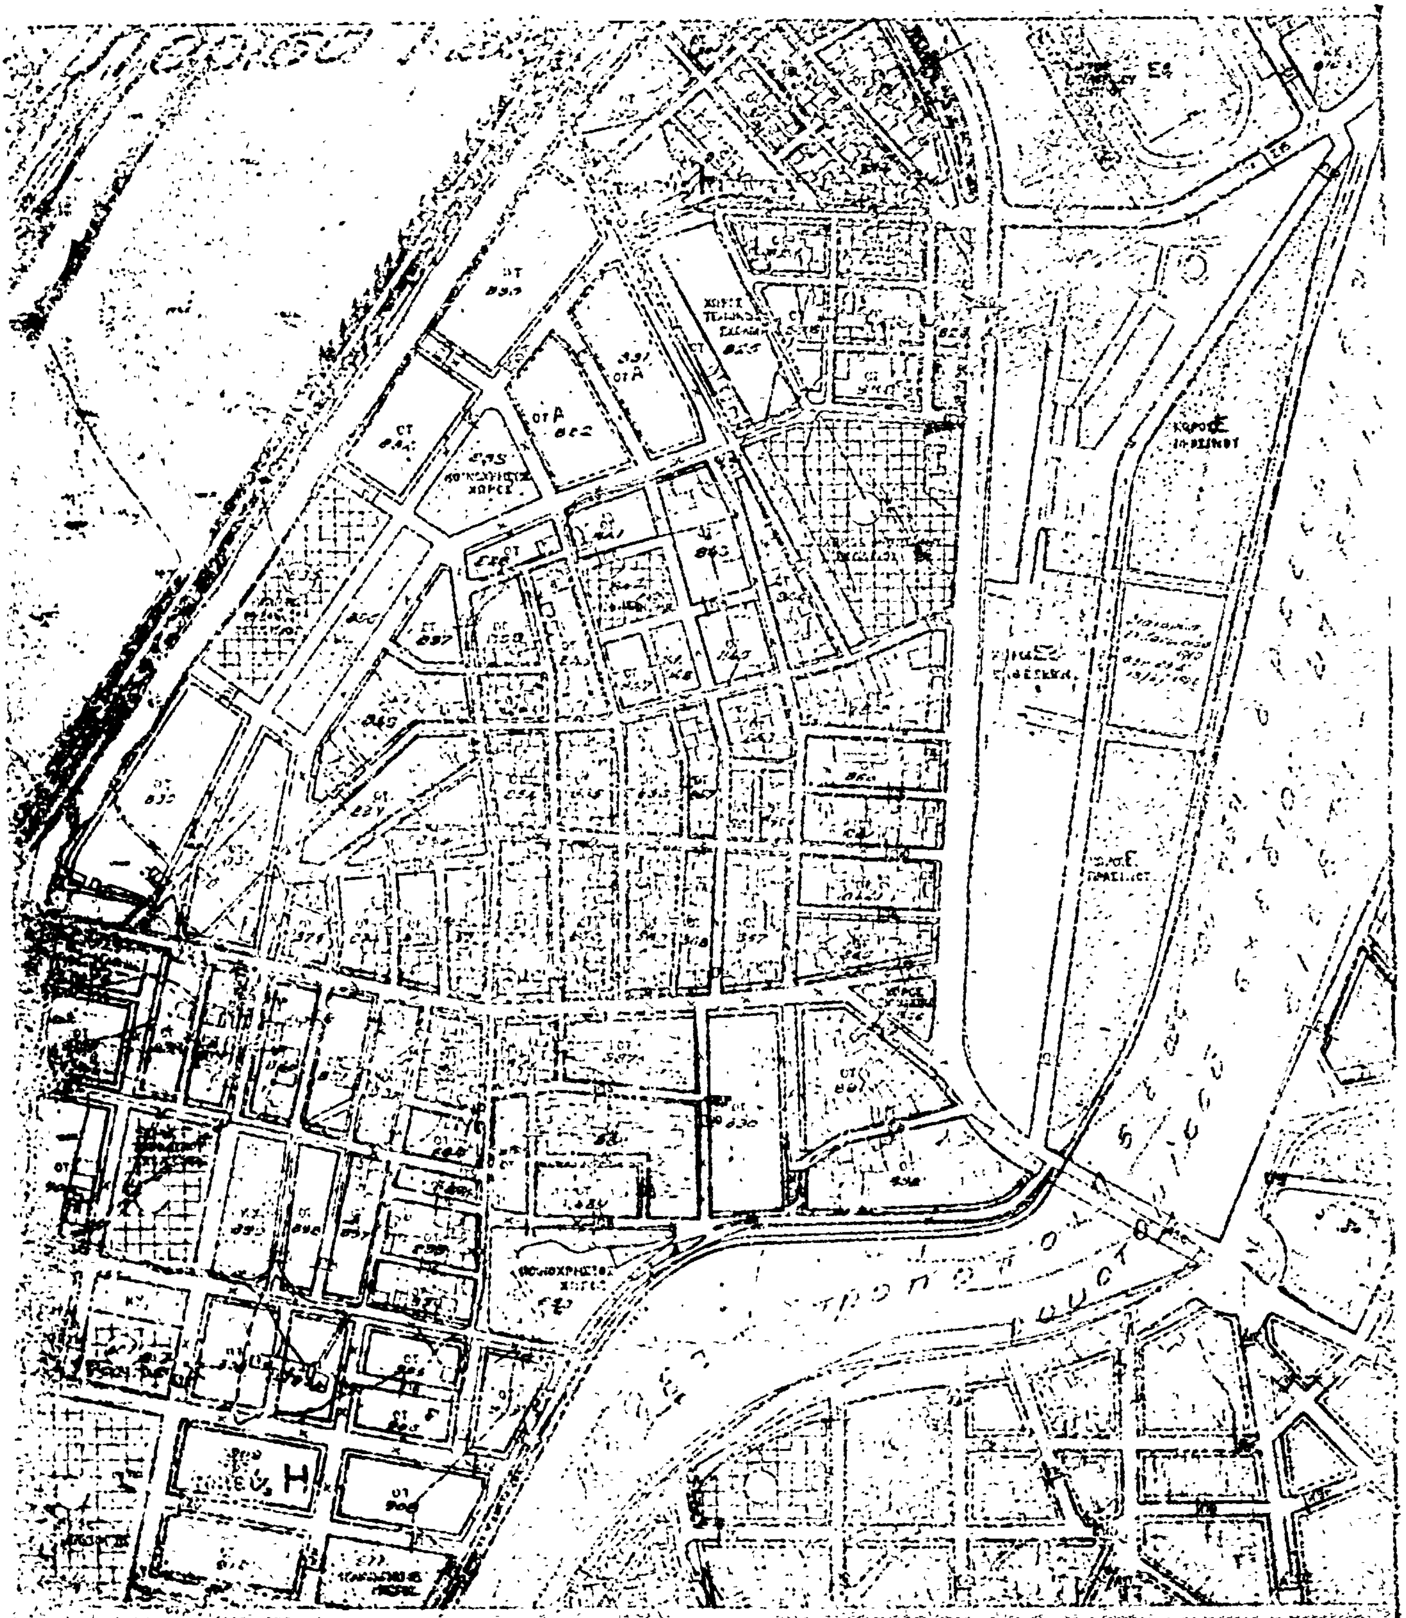


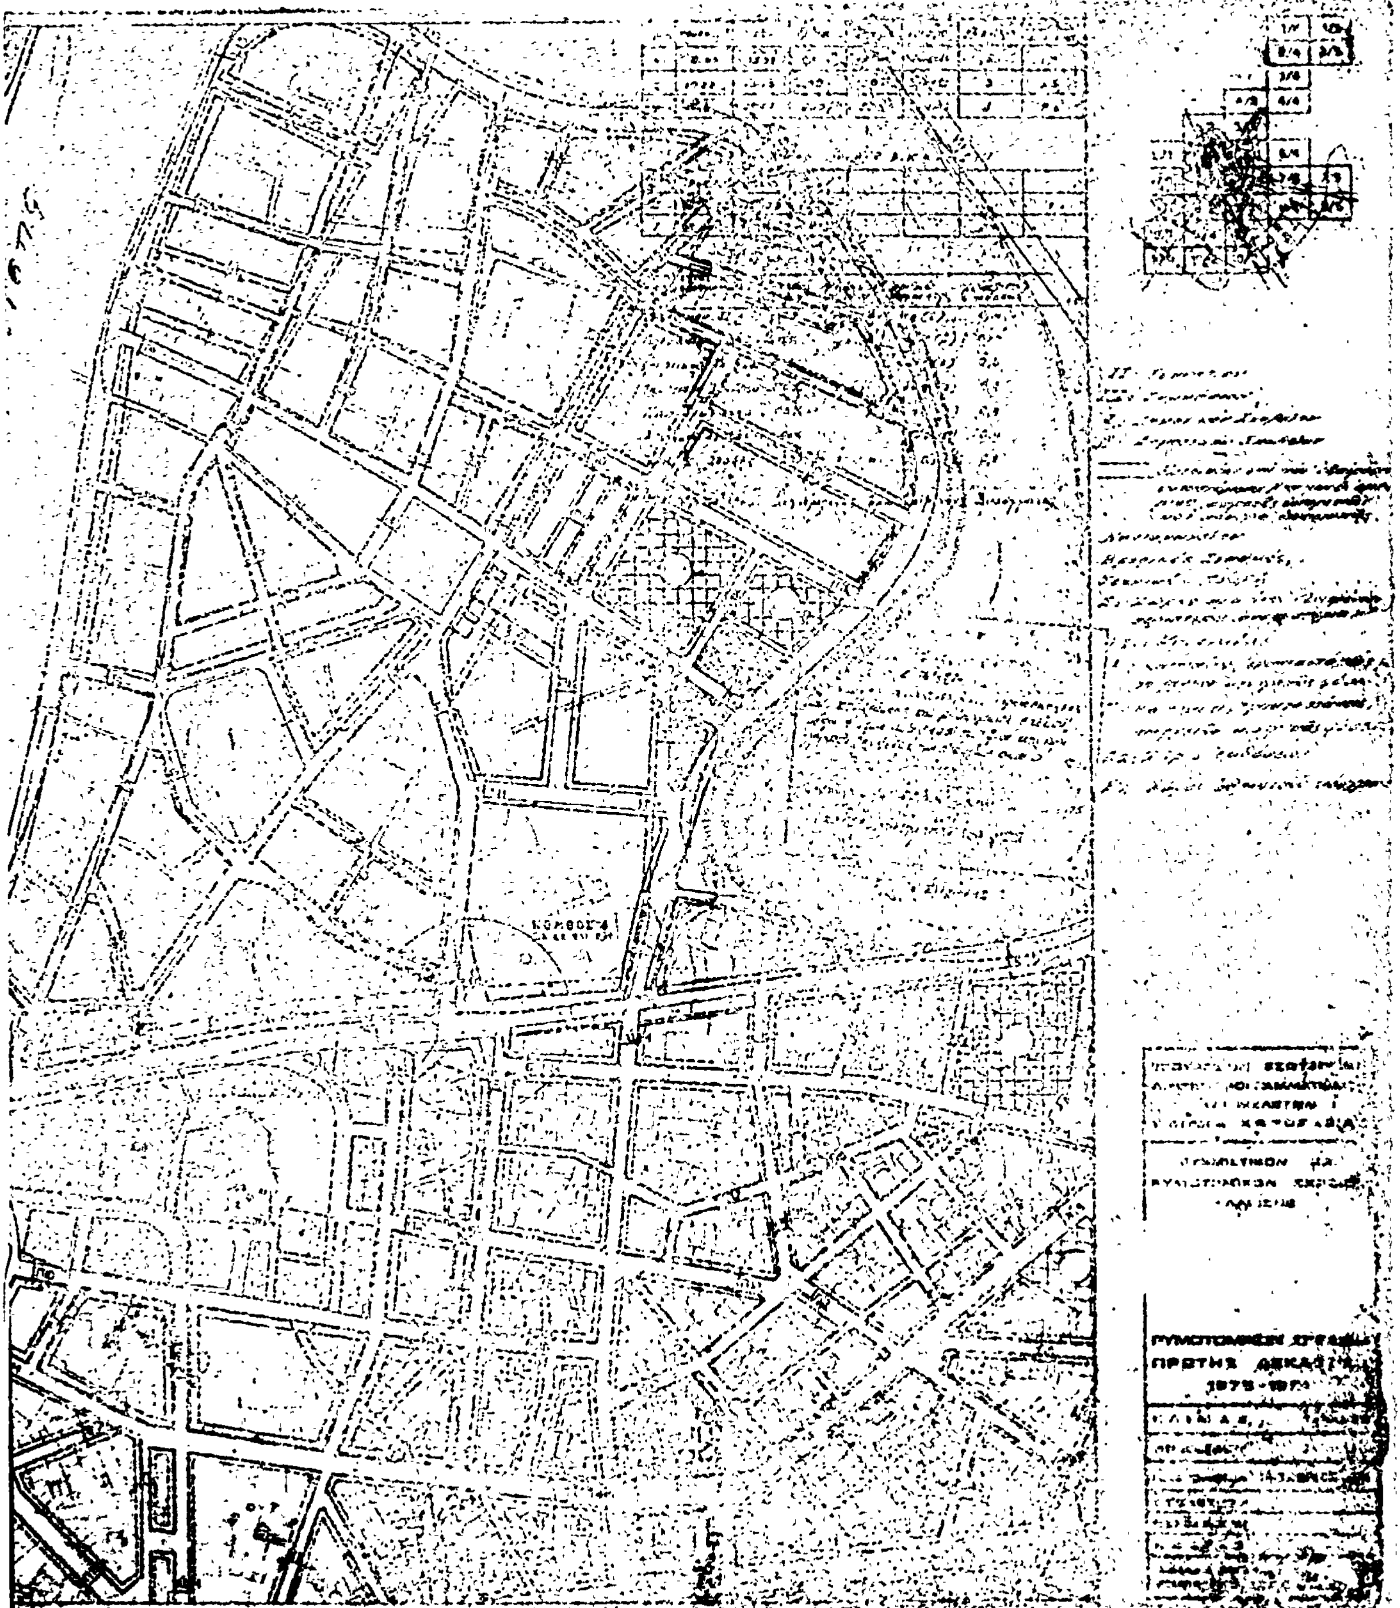




ΤΟΜΕΥΣ
ΟΤ 757
ΟΤ 758
ΟΤ 776
ΟΤ 777
ΟΤ 762
ΚΟΙΝΟΧΡΗΣΤΟΣ ΧΩΡΟΣ
779
ΟΤ 798
ΟΤ 796
ΟΤ Α 797

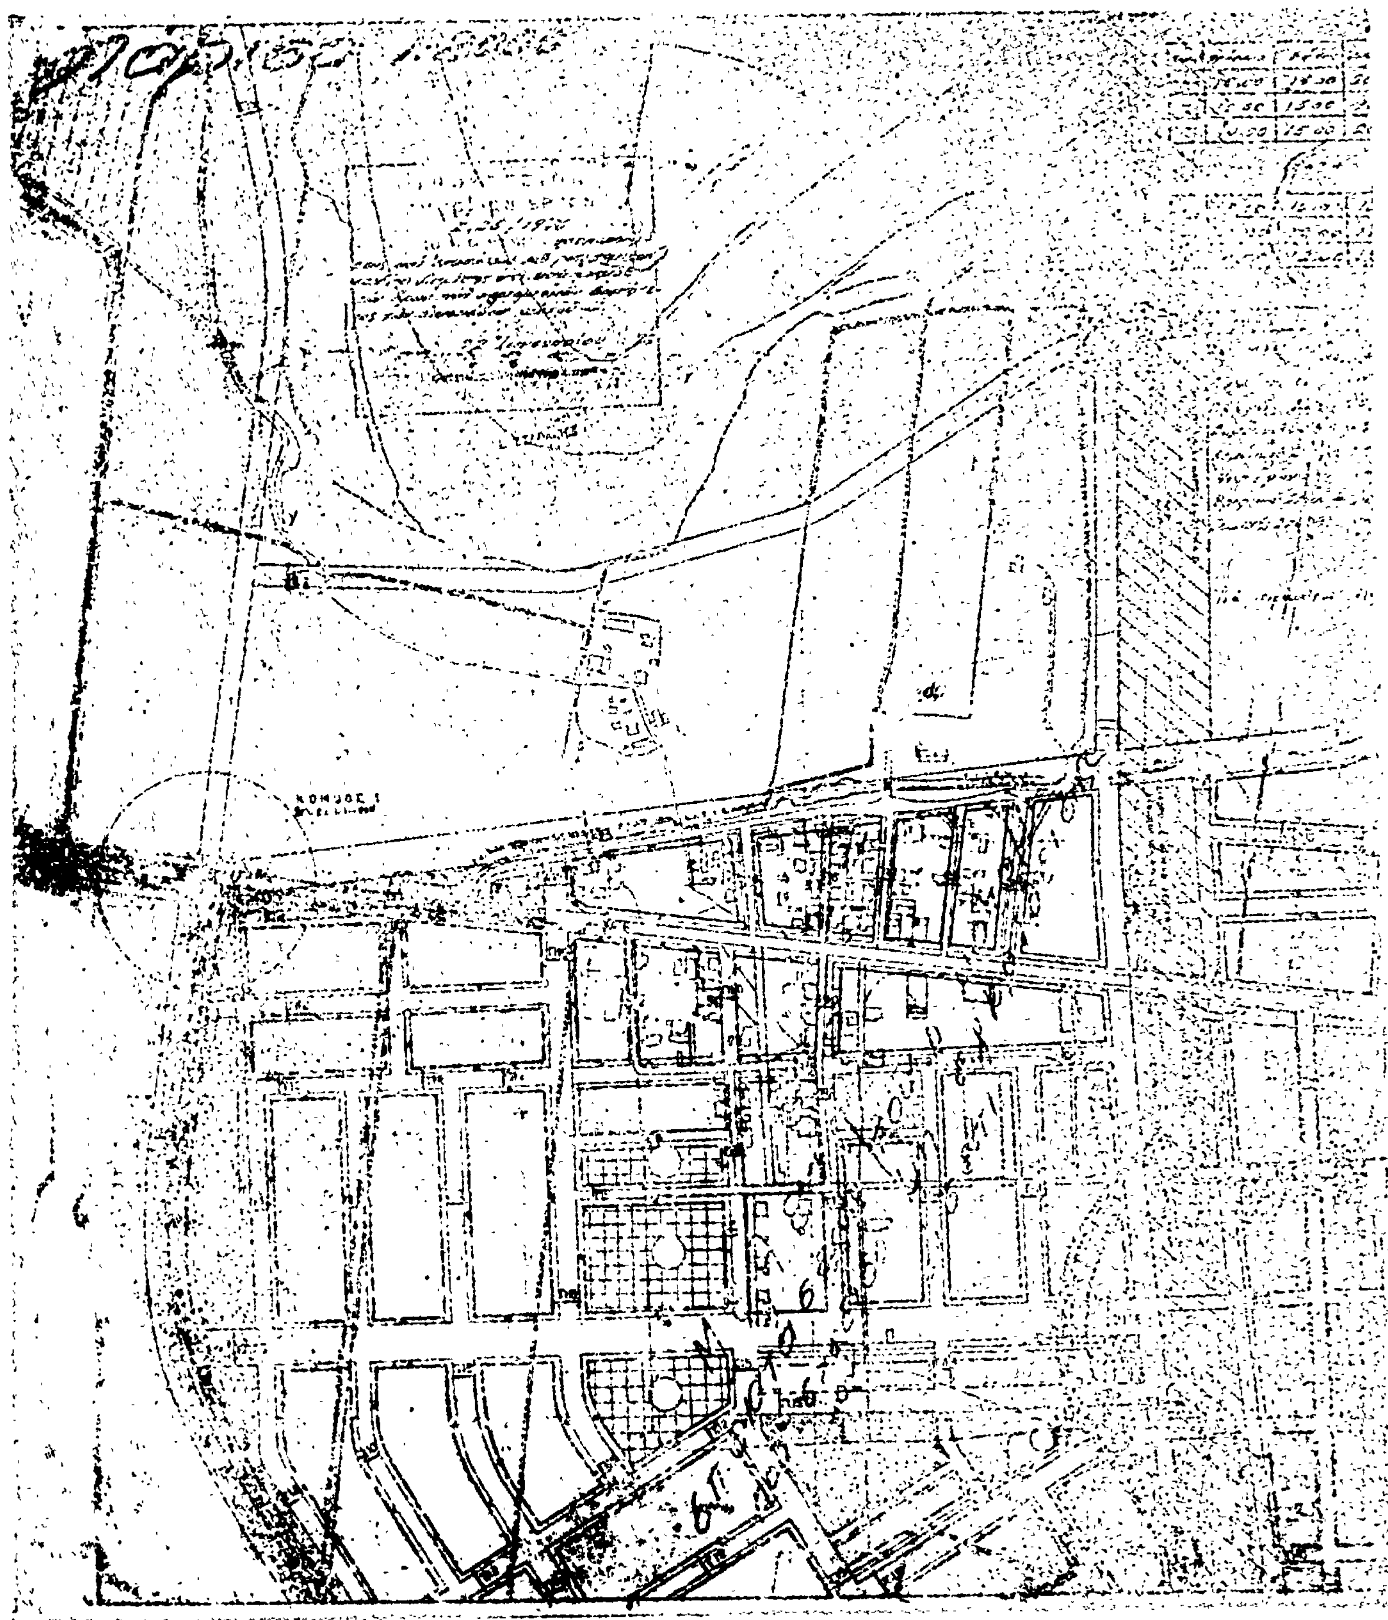

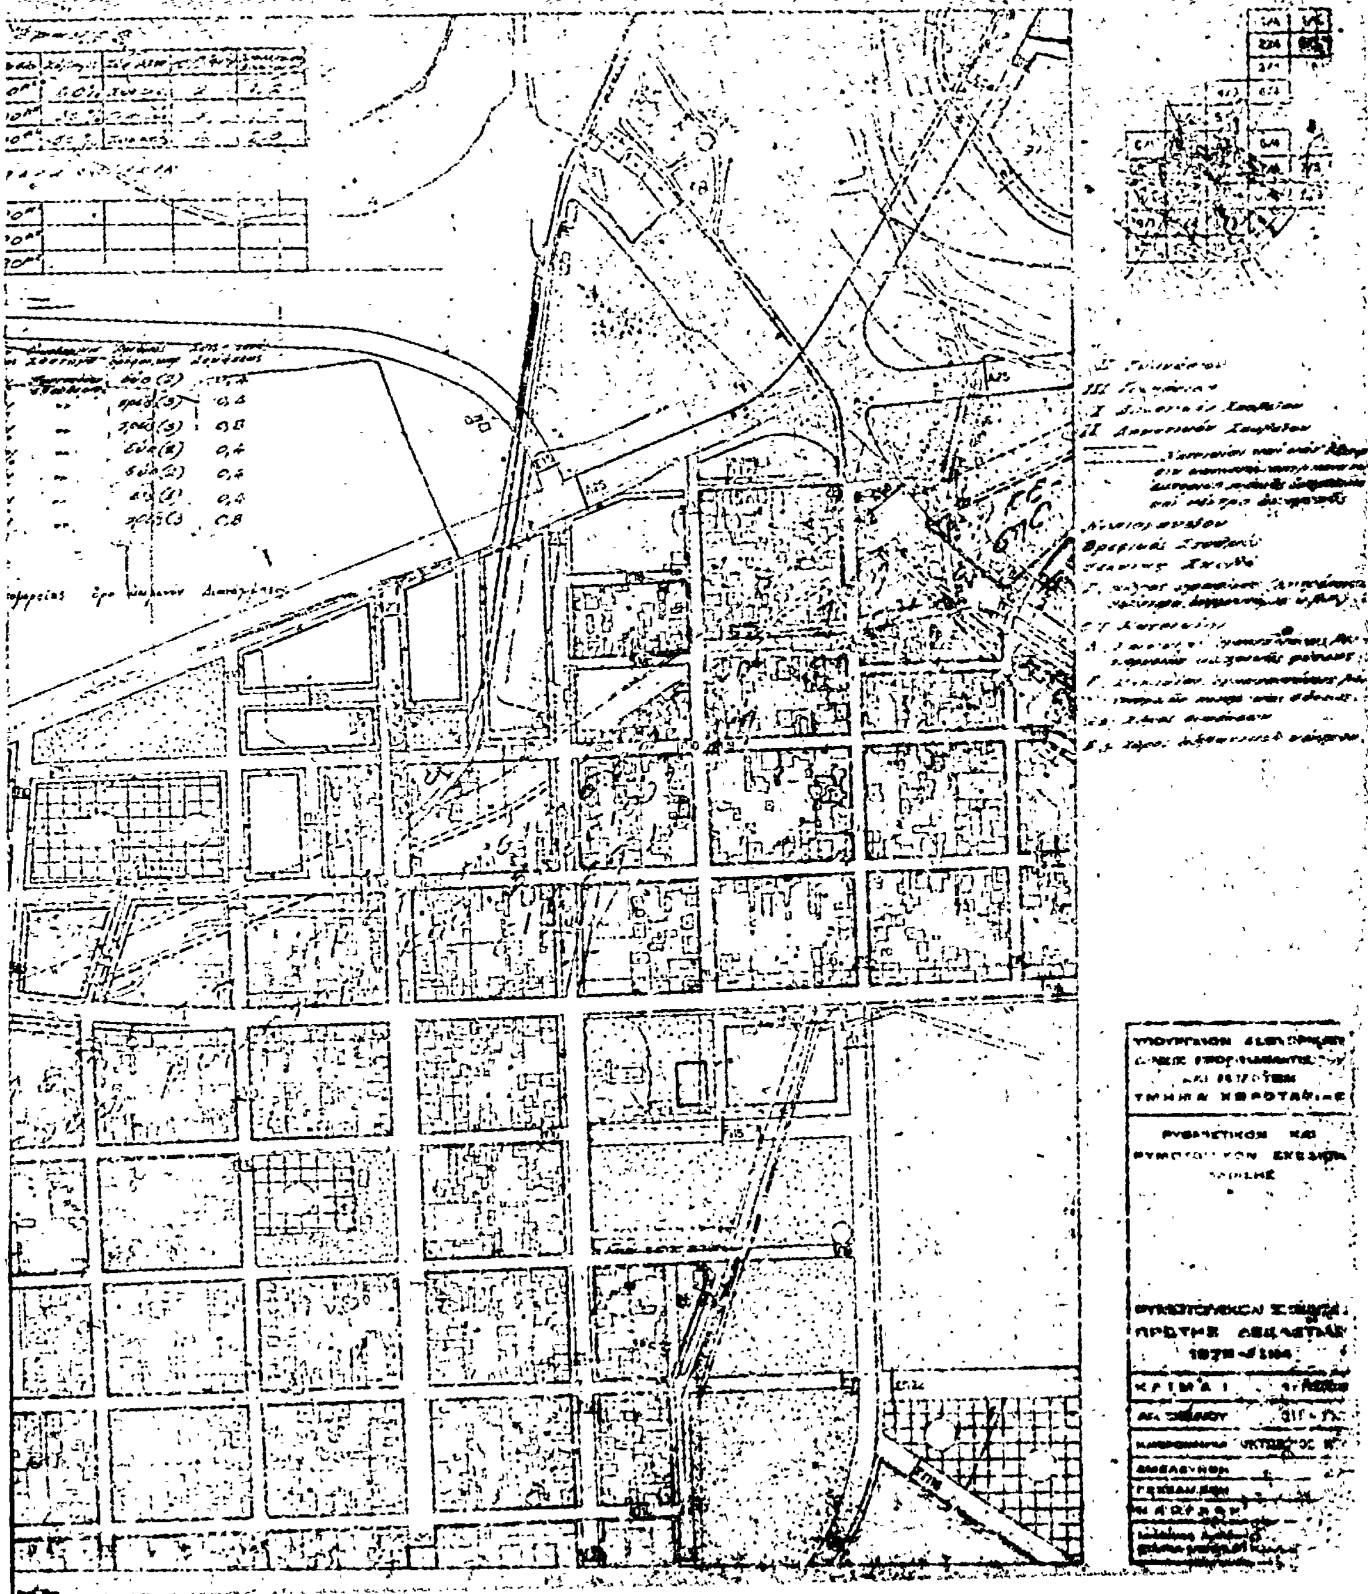

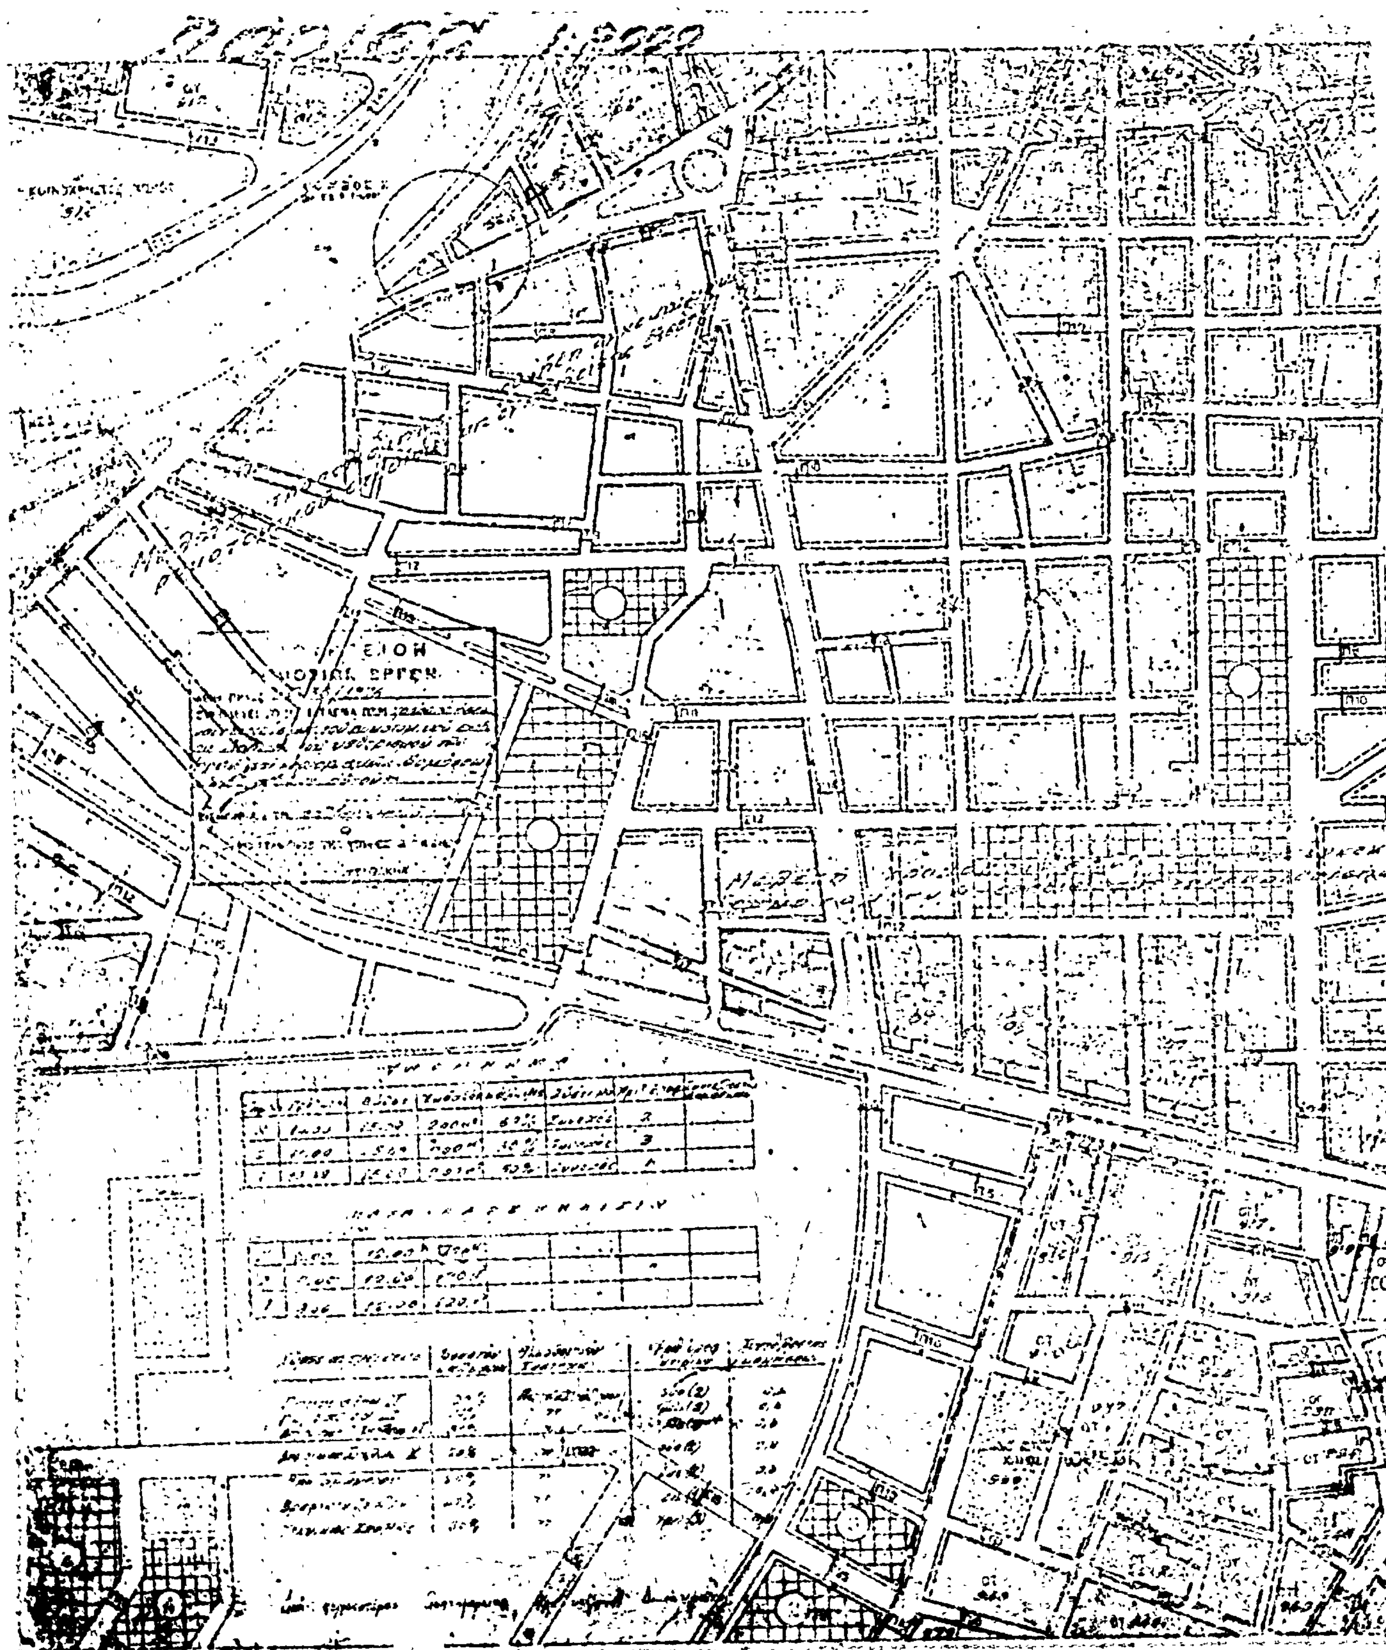


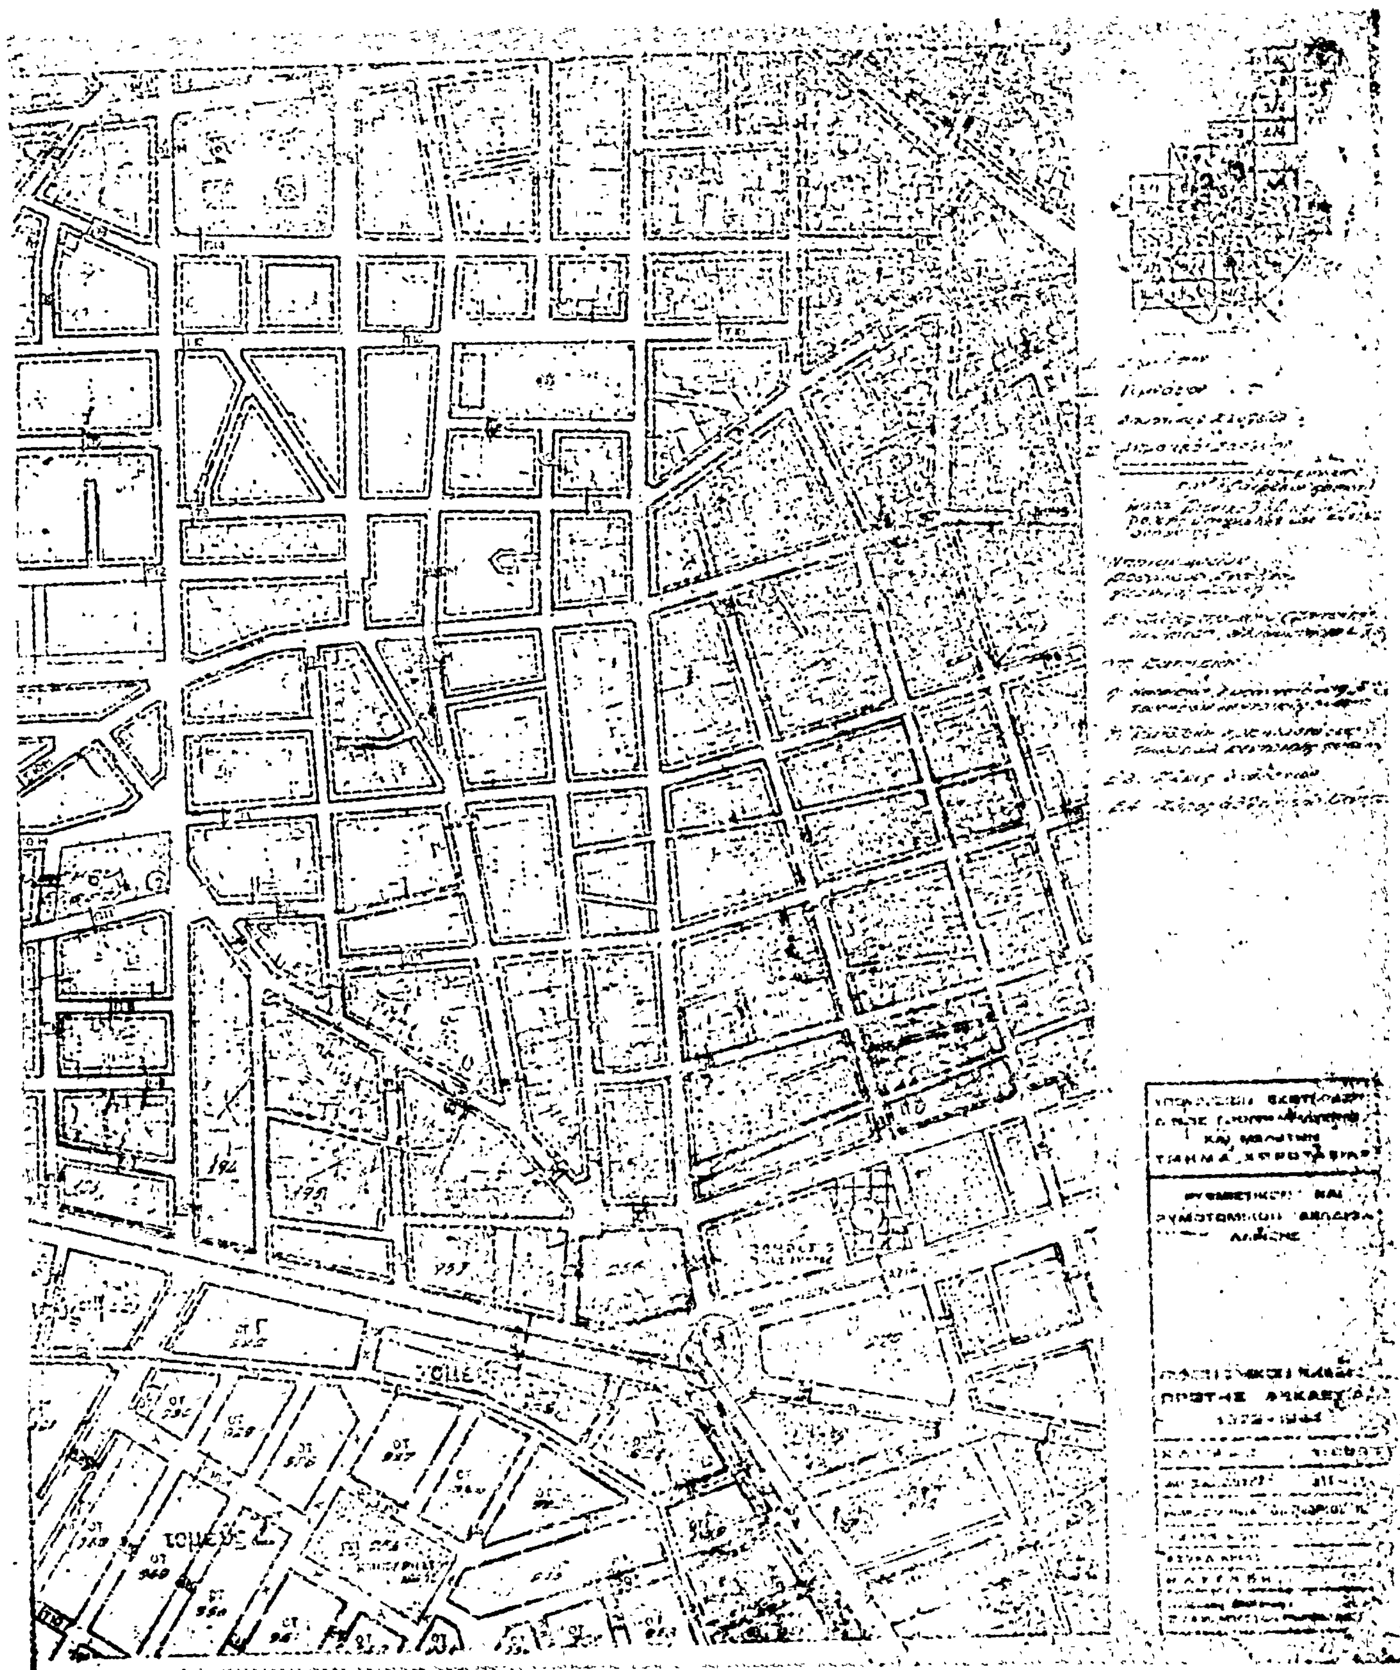

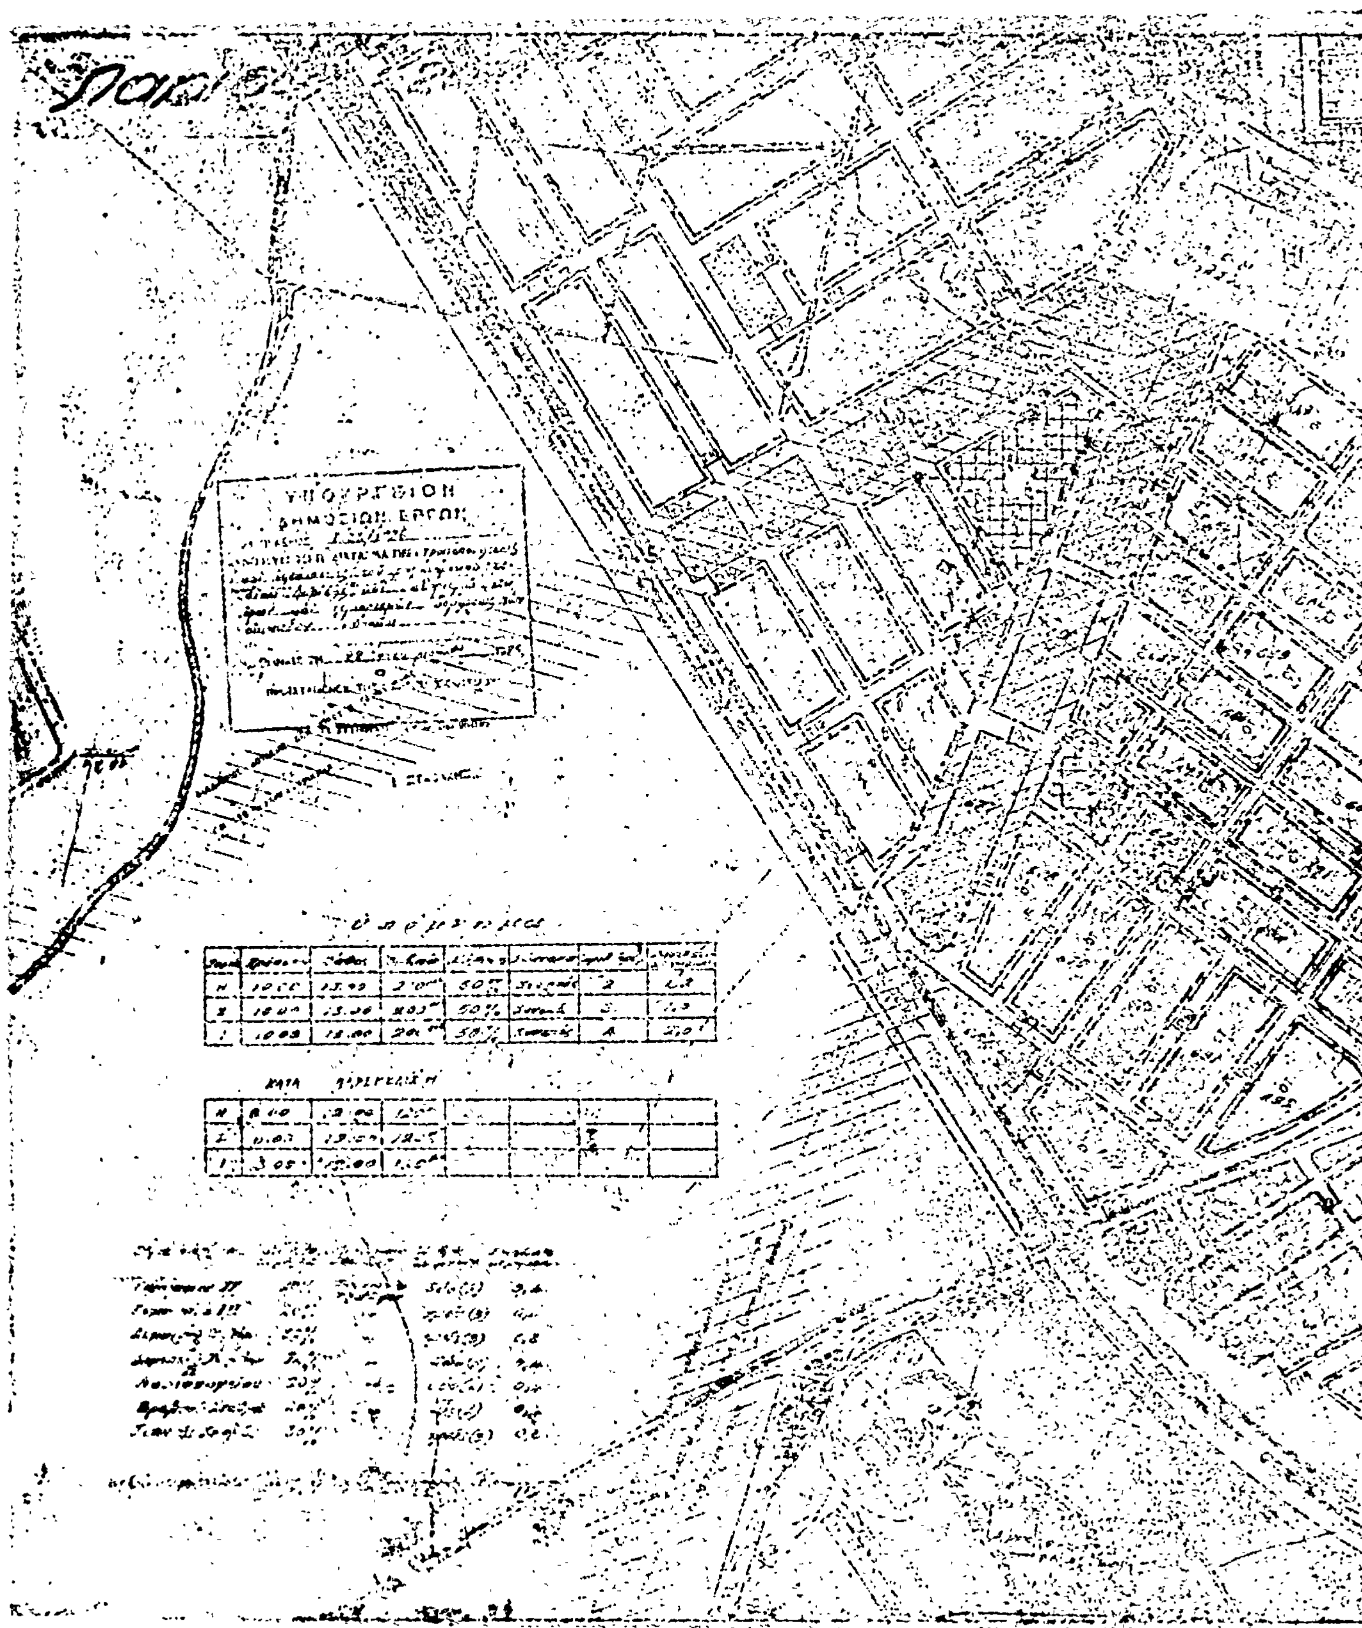
ΥΠΟΥΡΓΕΙΟΝ
ΔΗΜΟΣΙΩΝ ΕΡΓΩΝ

ΑΕΔ

Τομεύς Η

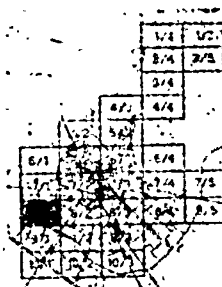


II Γυμνάσιον.
III Γυμνάσιον.
I Δημοτικόν Σχολεῖον.
I-I Δημοτικόν Σχολεῖον.

ΥΠΟΥΡΓΕΙΟΝ ΕΣΩΤΕΡΙΚΩΝ
ΚΑΙ ΜΕΛΕΤΩΝ

ΚΛΙΜΑΞ 1:2000

311 - 112

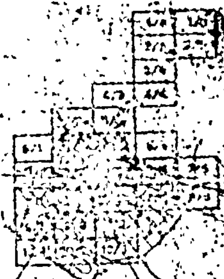

Η ΥΠΗΡΕΣΙΑ ΤΟΥ ΕΘΝΙΚΟΥ ΤΥΠΟΓΡΑΦΕΙΟΥ

ΓΝΩΣΤΟΠΟΙΕΙ ΟΤΙ:

Ἡ ἐτησία συνδρομὴ τῆς Ἐφημερίδος τῆς Κυβερνήσεως, ἡ τιμὴ τῶν τμηματικῶς πωλουμένων φύλλων αὐτῆς καὶ τὰ τέλη δημοσιεύσεως ἐν τῇ Ἐφημερίδι τῆς Κυβερνήσεως, καθωρίσθησαν ἀπὸ 1ης Ἰανουαρίου 1974 ὡς κάτωθι:

Α'. ΕΤΗΣΙΑΙ ΣΥΝΔΡΟΜΑΙ

1. Διὰ τὸ Τεῦχος Α'	Δραχ.	600
2. » » » Β'	»	700
3. » » » Γ'	»	500
4. » » » Δ'	»	1.000
5. » » » Πράξεις Νομικῶν Προσώπων Δ.Δ. κ.λ.π.	»	500
6. » » » Παράρτημα	»	300
7. » » Δελτίον Ἀνωνύμων Ἑταιρειῶν κ.λ.π.	»	3.000
8. » » Δελτίον Ἐμπορικῆς καὶ Βιομηχανικῆς Ἰδιοκτησίας	»	200
9. Δι' ἅπαντα τὰ τεύχη, τὸ Παράρτημα καὶ τὰ Δελτία	»	6.000

Οἱ Δῆμοι καὶ αἱ Κοινότητες τοῦ Κράτους καταβάλλουσι τὸ ἥμισυ τῶν ἀνωτέρω συνδρομῶν.

Ὑπὲρ τοῦ Ταμείου Ἀλληλοβοηθείας Προσωπικοῦ τοῦ Ἐθνικοῦ Τυπογραφείου (ΤΑΠΕΤ) ἀναλογοῦν τὰ ἑξῆς ποσά:

1. Διὰ τὸ Τεῦχος Α'	Δραχ.	30
2. » » » Β'	»	35
3. » » » Γ'	»	25
4. » » » Δ'	»	50
5. » » » Πράξεις Νομικῶν Προσώπων Δημ. Δικαίου κ.λ.π.	»	25
6. » » Παράρτημα	»	15
7. » » Δελτίον Ἀνωνύμων Ἑταιρειῶν	»	150
8. » » Δελτίον Ἐμπ. καὶ Βιομ. Ἰδιοκτησίας	»	10
9. Δι' ἅπαντα τὰ τεύχη	»	300

Β'. ΤΙΜΗ ΦΥΛΛΩΝ

Ἕκαστον φύλλον, μέχρις 8 σελίδων, τιμᾶται δραχ. 3, ἀπὸ 9 ἕως 40 σελ. δραχ. 8, ἀπὸ 41 ἕως 80 σελ. δραχ. 15, ἀπὸ 81 σελ. καὶ ἄνω ἡ τιμὴ πωλήσεως ἑκάστου φύλλου προσαυξάνεται κατὰ δραχ. 15 ἀνὰ 80 σελίδας.

Γ'. ΤΕΛΗ ΔΗΜΟΣΙΕΥΣΕΩΝ

Ι Εἰς τὸ Δελτίον Ἀνωνύμων Ἑταιρειῶν καὶ Ἑταιρειῶν Περιωρισμένης Εὐθύνης:

Α'. Δημοσιεύματα Ἀνωνύμων Ἑταιρειῶν

1. Τῶν δικαστικῶν πράξεων	Δραχ.	400
2. Τῶν καταστατικῶν Ἀνωνύμων Ἑταιρειῶν	»	10.000
3. Τῶν τροποποιήσεων τῶν καταστατικῶν τῶν Ἀνωνύμων Ἑταιρειῶν	»	2.000
4. Τῶν ἀνακοινώσεων καὶ προσκλήσεων εἰς γενικὰς συνελεύσεις, τῶν κατὰ τὸ ἄρθρον 32 τοῦ Ν. 3221/24 γνωστοποιήσεων, τῶν ἀνακοινώσεων τῶν προβλεπομένων ὑπὸ τοῦ ἄρθρου 59 παρ. 3 τοῦ Ν.Δ. 400/70 περὶ Ἀλλοδαπῶν Ἀσφαλιστικῶν Ἑταιρειῶν, ὡς καὶ τῶν ἀποφάσεων τοῦ Διοικητικοῦ Συμβουλίου τοῦ ΕΛΤΑ τῶν ἀφορωσῶν εἰς προσωρινὰς διατάξεις	»	1.000
5. Τῶν ἀνακοινώσεων τῶν ὑπὸ διάλυσιν Ἀνωνύμων Ἑταιρειῶν, κατὰ τὸ Β.Δ. 20/5/1939	»	200
6. Τῶν Ἰσολογισμῶν τῶν Ἀνωνύμων Ἑταιρειῶν	»	4.000
7. Τῶν συνοπτικῶν μηνιαίων καταστάσεων τῶν Τραπεζικῶν Ἑταιρειῶν	»	1.000
8. Τῶν ἀποφάσεων περὶ ἐγκρίσεως τιμολογίων τῶν Ἀσφαλιστικῶν Ἑταιρειῶν	»	600
9. Τῶν ὑπουργικῶν ἀποφάσεων περὶ παροχῆς ἀδείας ἐπεκτάσεως τῶν ἐργασιῶν Ἀσφαλιστικῶν Ἑταιρειῶν, τῶν ἐκθέσεων περιουσιακῶν στοιχείων Ἀνωνύμων Ἑταιρειῶν ἐν γένει, ὡς καὶ τῶν ἀποφάσεων τοῦ Δ.Σ. τοῦ ΕΛΤΑ δι' ὧν ἐγκρίνονται καὶ δημοσιεύονται οἱ κανονισμοὶ αὐτοῦ	»	4.000
10. Τῶν ἀποφάσεων περὶ παροχῆς πληρεξουσιότητος πρὸς ἀντιπροσώπευσιν ἐν Ἑλλάδι ἀλλοδαπῶν Ἑταιρειῶν, ὡς καὶ τῶν ἀποφάσεων περὶ μεταβιβάσεως τοῦ χαρτοφυλακίου Ἀσφαλιστικῶν Ἑταιρειῶν κατὰ τὸ ἄρθρον 59 παρ. 1 τοῦ Ν.Δ. 400/70	»	2.000
11. Τῶν ἀποφάσεων περὶ συγχωνεύσεως Ἀνωνύμων Ἑταιρειῶν	»	10.000
12. Τῶν ἀποφάσεων τῆς Ἐπιτροπῆς τοῦ Χρηματιστηρίου περὶ εἰσαγωγῆς χρεωγράφων εἰς τὸ Χρηματιστήριον πρὸς διαπραγμάτευσιν, συμφώνως πρὸς τὰς διατάξεις τοῦ ἄρθρου 2 παρ. 3 Α.Ν. 148/67	Δραχ.	1.000
13. Τῶν ἀποφάσεων τῆς Ἐπιτροπῆς κεφαλαιαγορᾶς περὶ διαγραφῆς χρεωγράφων ἐκ τοῦ Χρηματιστηρίου, συμφώνως πρὸς τὰς διατάξεις τοῦ ἄρθρου 2 παρ. 4 Α.Ν. 148/1967	»	1.000

Β'. Δημοσιεύματα Ἑταιρειῶν Περιωρισμένης Εὐθύνης

1. Τῶν καταστατικῶν	Δραχ.	1.000
2. Τῶν τροποποιήσεων τῶν καταστατικῶν	»	400
3. Τῶν ἀνακοινώσεων καὶ προσκλήσεων	»	200
4. Τῶν Ἰσολογισμῶν	»	1.000
5. Τῶν ἐκθέσεων ἐκτιμήσεως περιουσιακῶν στοιχείων	»	1.000

Γ'. Δημοσιεύματα Ἀλληλασφαλιστικῶν Συνεταιρισμῶν - Ἀλληλασφαλιστικῶν Ταμείων καὶ Φιλανθρωπικῶν Σωματείων

1. Τῶν ὑπουργικῶν ἀποφάσεων περὶ χορηγήσεως ἀδείας λειτουργίας Ἀλληλασφαλιστικῶν Συνεταιρισμῶν - Ἀλληλασφαλιστικῶν Ταμείων	»	1.000
2. Τῶν Ἰσολογισμῶν τῶν ὡς ἄνω Συνεταιρισμῶν, Ταμείων καὶ Σωματείων	»	1.000
ΙΙ Εἰς τὸ Τέταρτον τεῦχος, τῶν δικαστικῶν πράξεων, προσκλήσεων καὶ λοιπῶν δημοσιεύσεων	»	400

Τὸ ὑπὲρ τοῦ Ταμείου Ἀλληλοβοηθείας Προσωπικοῦ Ἐθνικοῦ Τυπογραφείου (ΤΑΠΕΤ) καταβλητέον ποσοστὸν ἐπὶ τῶν τελῶν δημοσιεύσεων ἐν τῷ Δελτίῳ Ἀνωνύμων Ἑταιρειῶν καὶ Ἑταιρειῶν Περιωρισμένης Εὐθύνης ἐν γένει ὡρίσθη εἰς 5%.

Δ'. ΚΑΤΑΒΟΛΗ ΣΥΝΔΡΟΜΩΝ - ΤΕΛΩΝ ΔΗΜΟΣΙΕΥΣΕΩΝ ΚΑΙ ΠΟΣΟΣΤΩΝ Τ.Α.Π.Ε.Τ.

1. Αἱ συνδρομαὶ τοῦ ἐσωτερικοῦ καὶ τὰ τέλη δημοσιεύσεων προκαταβάλλονται εἰς τὰ Δημόσια Ταμεῖα ἔναντι ἀποδεικτικοῦ εἰσπράξεως, ὅπερ, μερίμνῃ τοῦ ἐνδιαφερομένου, ἀποστέλλεται εἰς τὴν Ὑπηρεσίαν τοῦ Ἐθνικοῦ Τυπογραφείου.

2. Αἱ συνδρομαὶ τοῦ ἐξωτερικοῦ δύνανται ν' ἀποστέλλωνται καὶ εἰς ἀνάλογον συνάλλαγμα δι' ἐπιταγῆς ἐπ' ὀνόματι τοῦ Διευθυντοῦ τοῦ Ἐθνικοῦ Τυπογραφείου.

3. Ἡ καταβολὴ τοῦ ὑπὲρ τοῦ Τ.Α.Π.Ε.Τ. ποσοστοῦ ἐπὶ τῶν ἀνωτέρω συνδρομῶν καὶ τελῶν δημοσιεύσεων ἐνεργεῖται ἐν Ἀθήναις μὲν εἰς τὸ Ταμεῖον τοῦ ΤΑΠΕΤ (Κατάστημα Ἐθνικοῦ Τυπογραφείου), ἐν ταῖς λοιπαῖς δὲ πόλεσι τοῦ Κράτους εἰς τὰ Δημόσια Ταμεῖα, ὅπερ ἀποδίδεται εἰς τὸ ΤΑΠΕΤ, συμφώνως πρὸς τὰ ὁριζόμενα διὰ τῶν ὑπ' ἀριθ. 192378/3639 τοῦ ἔτους 1947 (RONEO 185) καὶ 178048/5321/31.7.65 (RONEO 139) ἐγκυκλίων διαταγῶν τοῦ Γενικοῦ Λογιστηρίου τοῦ Κράτους. Ἐπὶ συνδρομῶν ἐξωτερικοῦ ἀποστελλομένων δι' ἐπιταγῶν, συναποστέλλεται διὰ τῶν ἐπιταγῶν καὶ τὸ ὑπὲρ τοῦ ΤΑΠΕΤ ποσοστόν.

Ο ΓΕΝΙΚΟΣ ΔΙΕΥΘΥΝΤΗΣ

ΣΕΡΑΦΕΙΜ ΤΡΙΑΝΤΑΦΥΛΛΟΥ

ΕΚ ΤΟΥ ΕΘΝΙΚΟΥ ΤΥΠΟΓΡΑΦΕΙΟΥ